

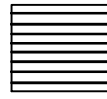


RZUT DACHU

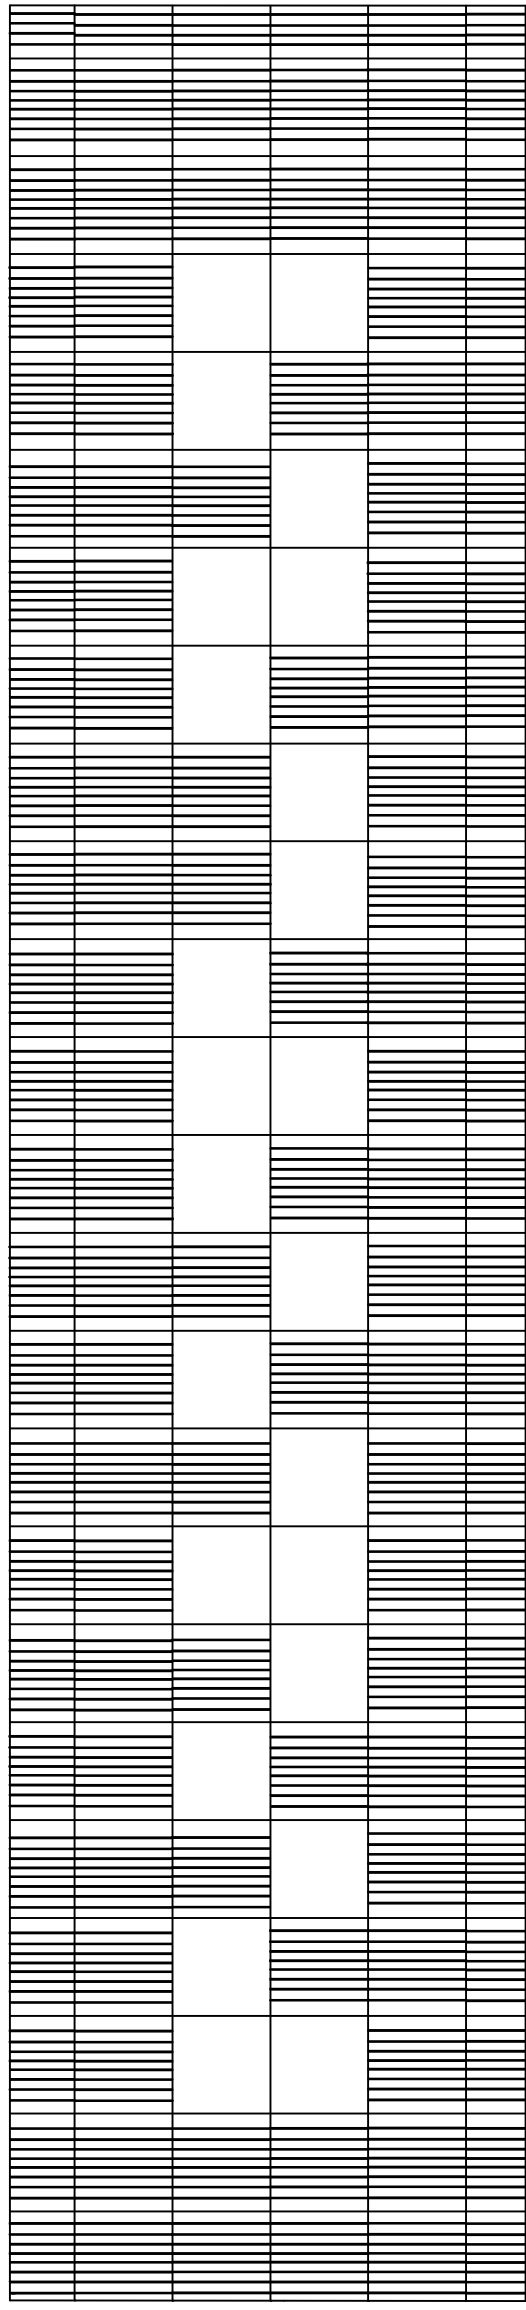

Płyty EUROFALA szare

 

Płyty EUROFALA przezroczyste

ZAKŁAD USŁUG TECHNICZNYCH "ANBUD"	
Nazwa	Zadzaszenie budek dla cielat
Adres Inwestycji	Ferma Gilów
Inwestor	Ośrodek Hodowli Zarodowej Sp. z o.o. Przerzeczyn Zdrój
Branża	Ogólna - budowlana
Przedmiot	Rzut przyziemia
Projektant	inż. Andrzej Budziński UAN-13/7/90
Data	listopad 2019

skala
1:100
Rys. nr **A6**