


Przekrój A-A

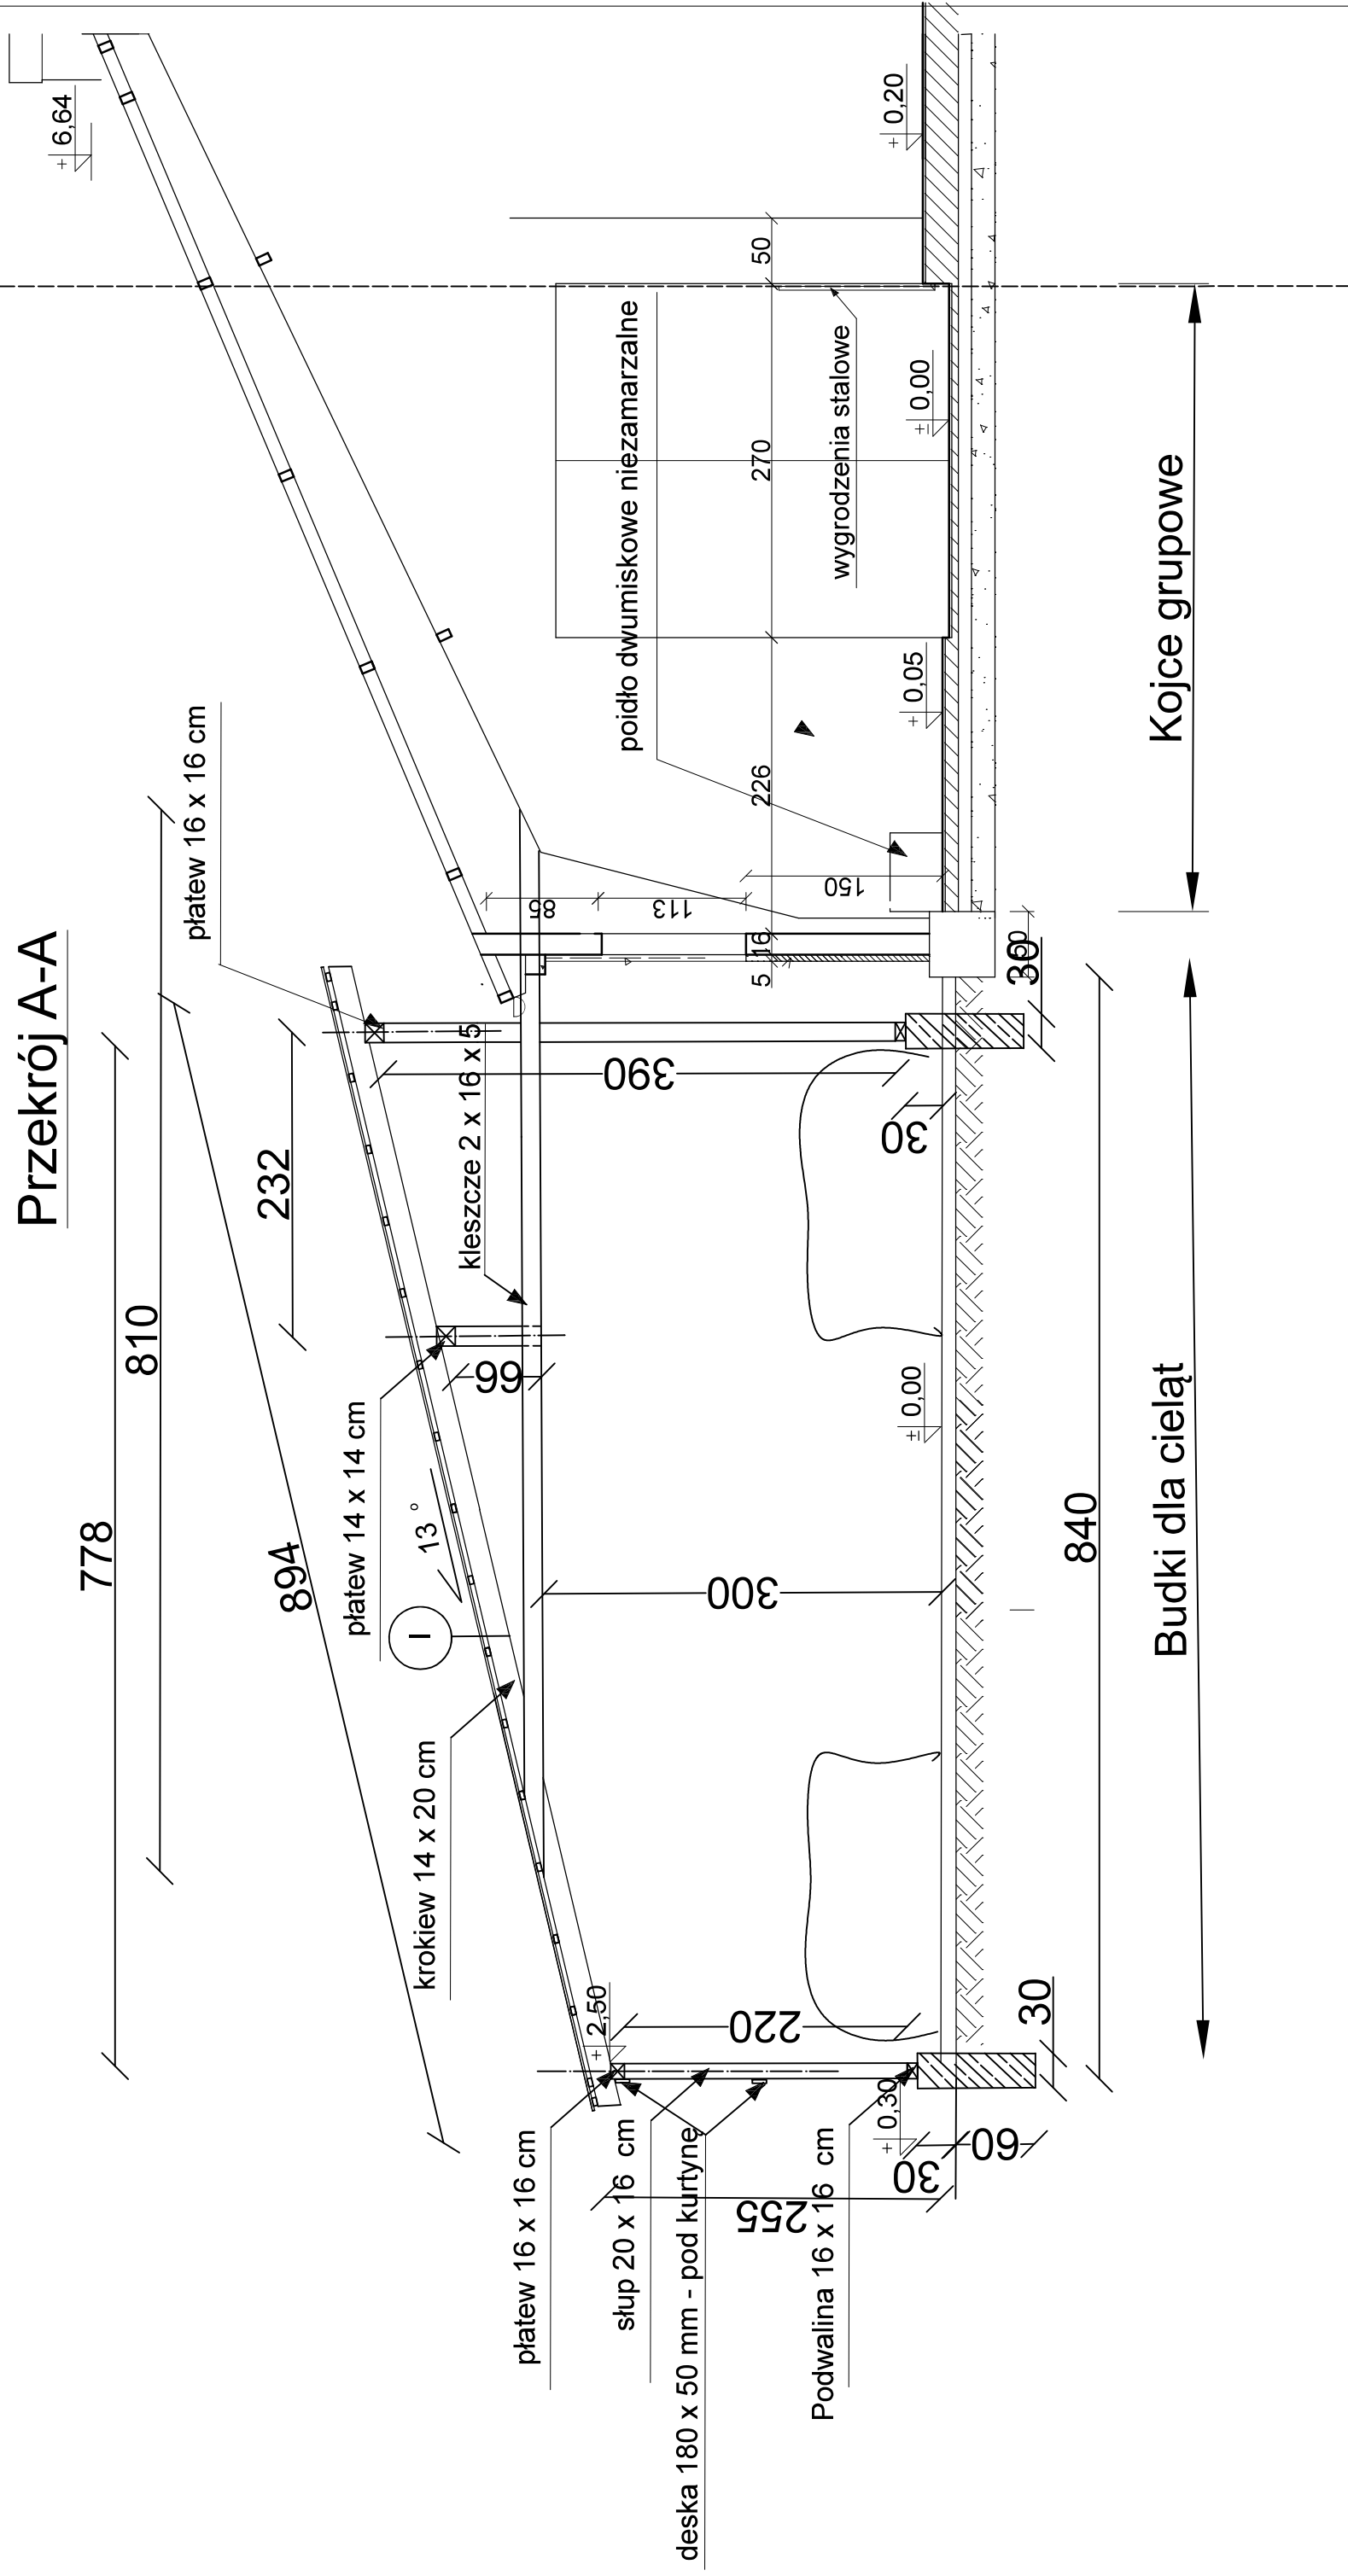

- I - płyta falista włóknisto-cementowa EUROFALA
- łaty 40 x 60 mm
- krokwie 14 x 20 cm

ZAKŁAD USŁUG TECHNICZNYCH "ANBUD"	
Nazwa	Zadaszenie budek dla cieląt
Adres inwestycji	Ferma Gilów
Inwestor	Ośrodek Hodowli Zarodowej Sp. z o.o. Przeręczyn Zdrój
Branża	Ogólna - budowlana
Przedmiot	Przekrój pionowy A-A
Projektant	inż. Andrzej Budziński UAN-f/3/7/90
Data	listopad 2019

Kojce grupowe

Budki dla cieląt