


Przekrój B - B

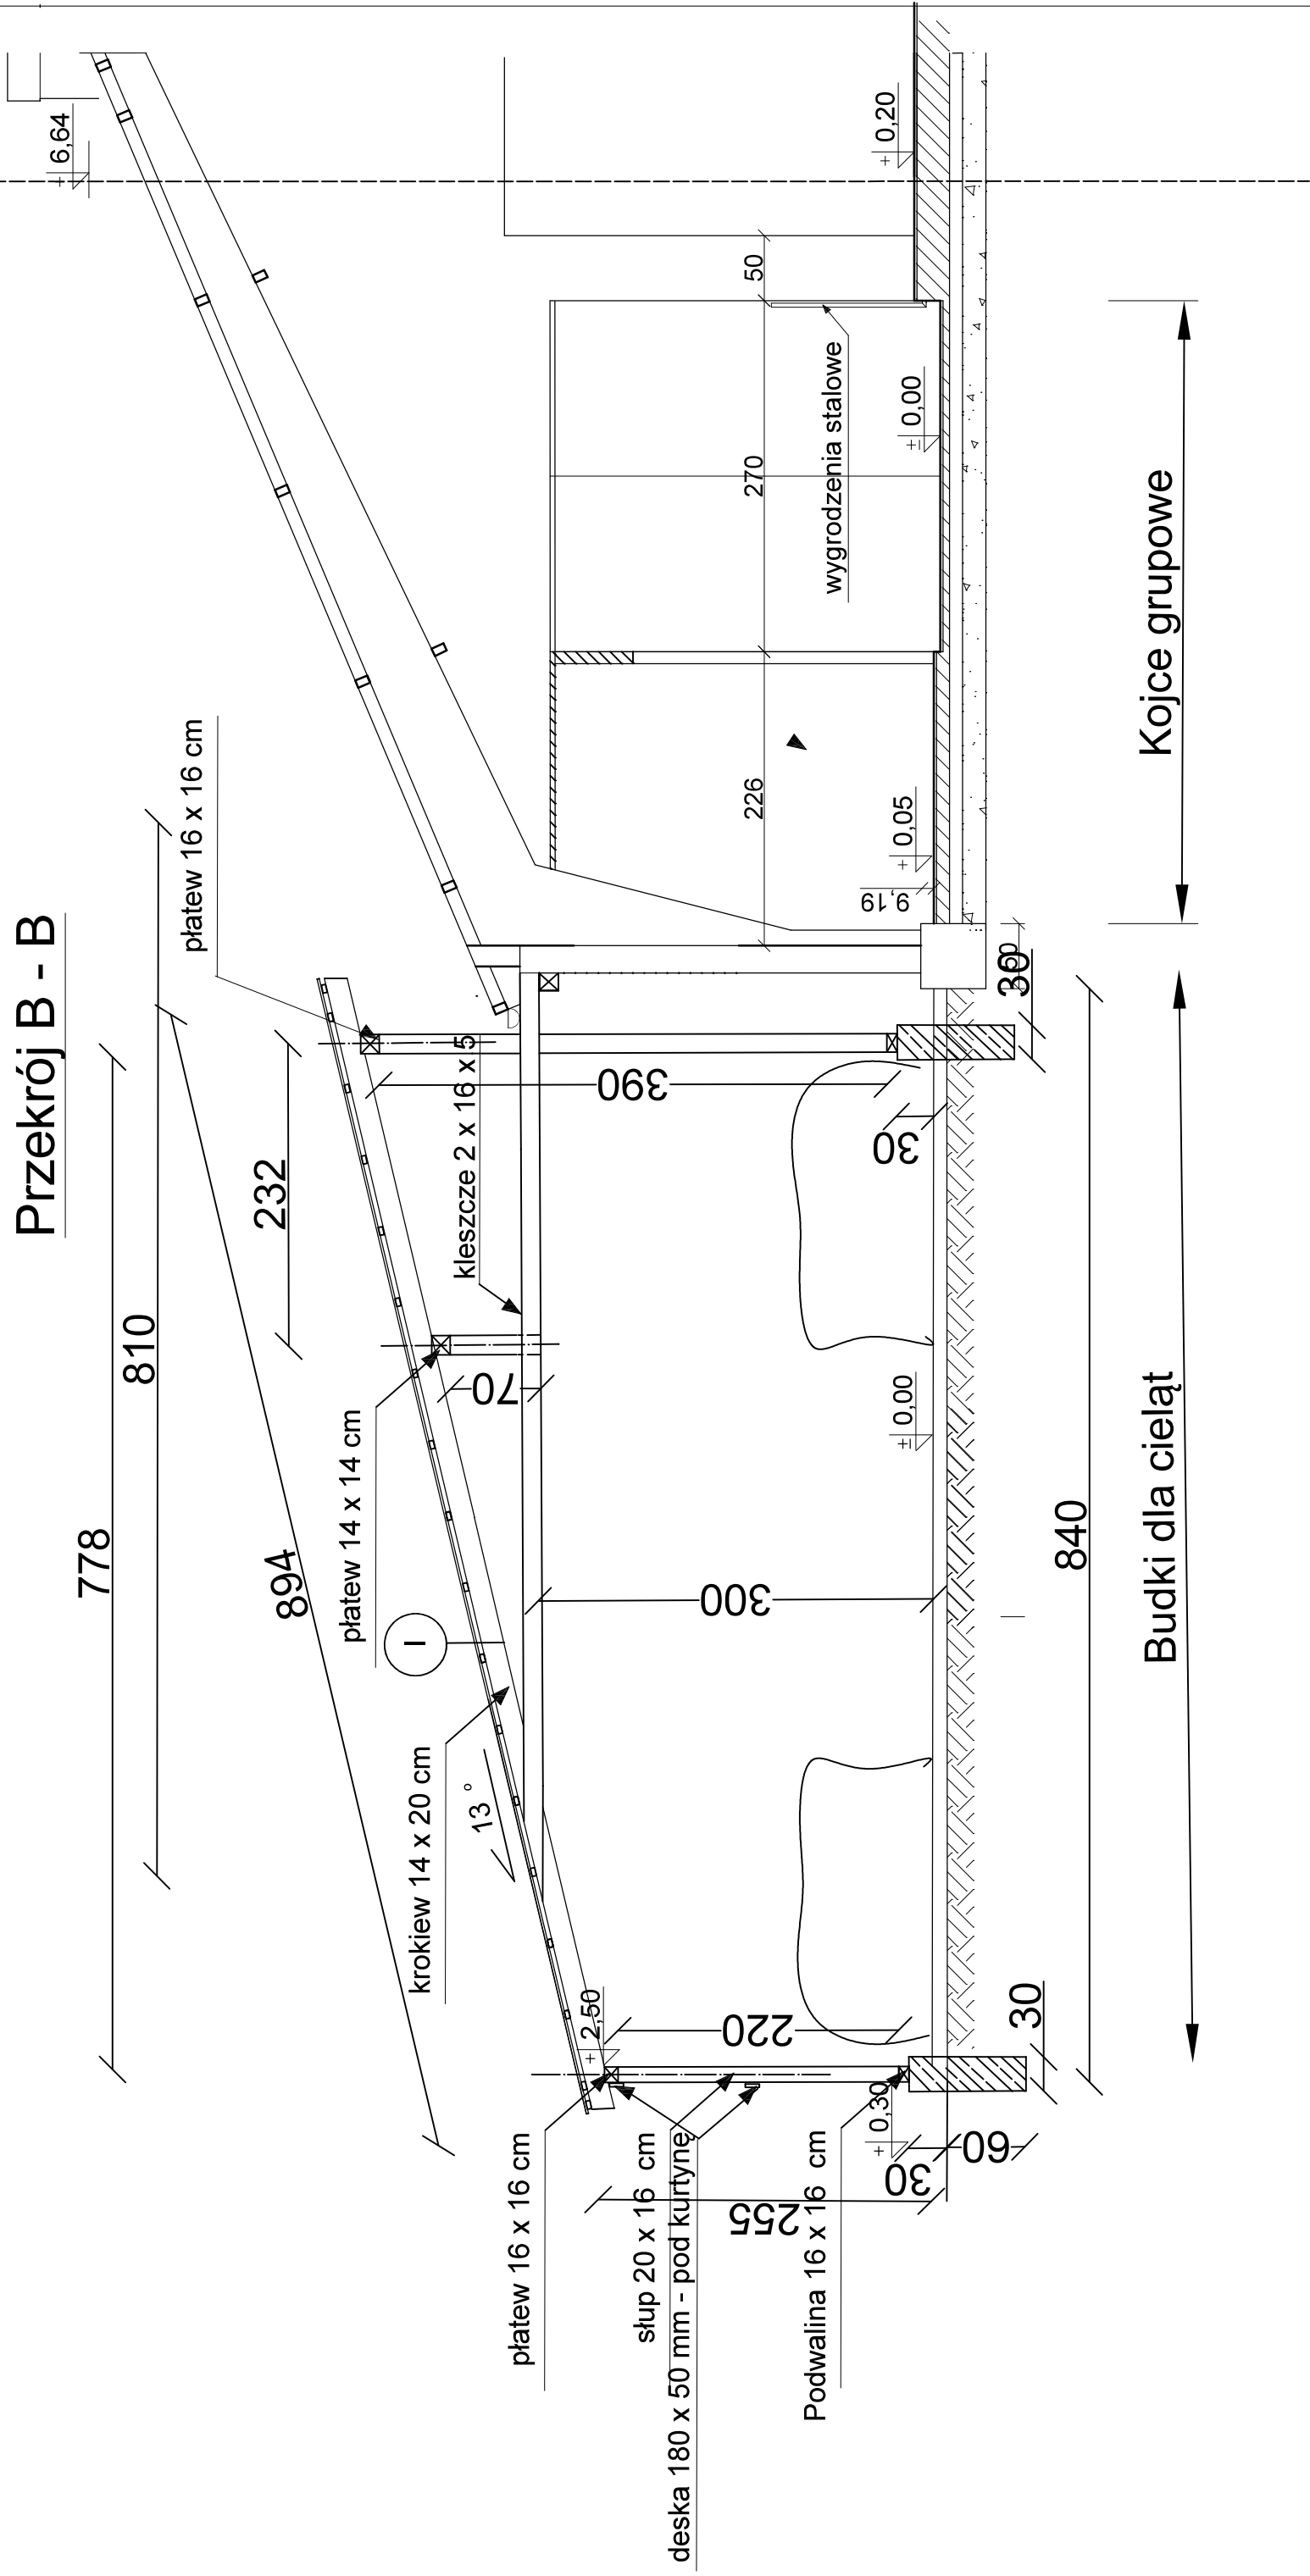

Budki dla cieląt

Kojce grupowe

- I
- płyta falista włóknisto-cementowa EUROFALA
 - łaty 40 x 60 mm
 - krokiew 14 x 20 cm

ZAKŁAD USŁUG TECHNICZNYCH "ANBUD"	
Nazwa	Zadaszenie budek dla cieląt
Adres inwestycji	Ferma Gilów
Inwestor	Ośrodek Hodowli Zarodowej Sp. z o.o. Przeręczyn Zdrój
Branża	Ogólna - budowlana
Przedmiot	Przekrój pionowy B-B
Projektant	inż. Andrzej Budziński UAN-f/3/7/90
Data	listopad 2019

skala	
1:50	Rys. nr A 3