


PRZĘKRÓJ A-A

Blachodachówka w kolorze czerwonym
Blacha trapezowa TP 46
Platwie stalowe z żełowników zimnogiętych
Rygiel stalowy kratowy

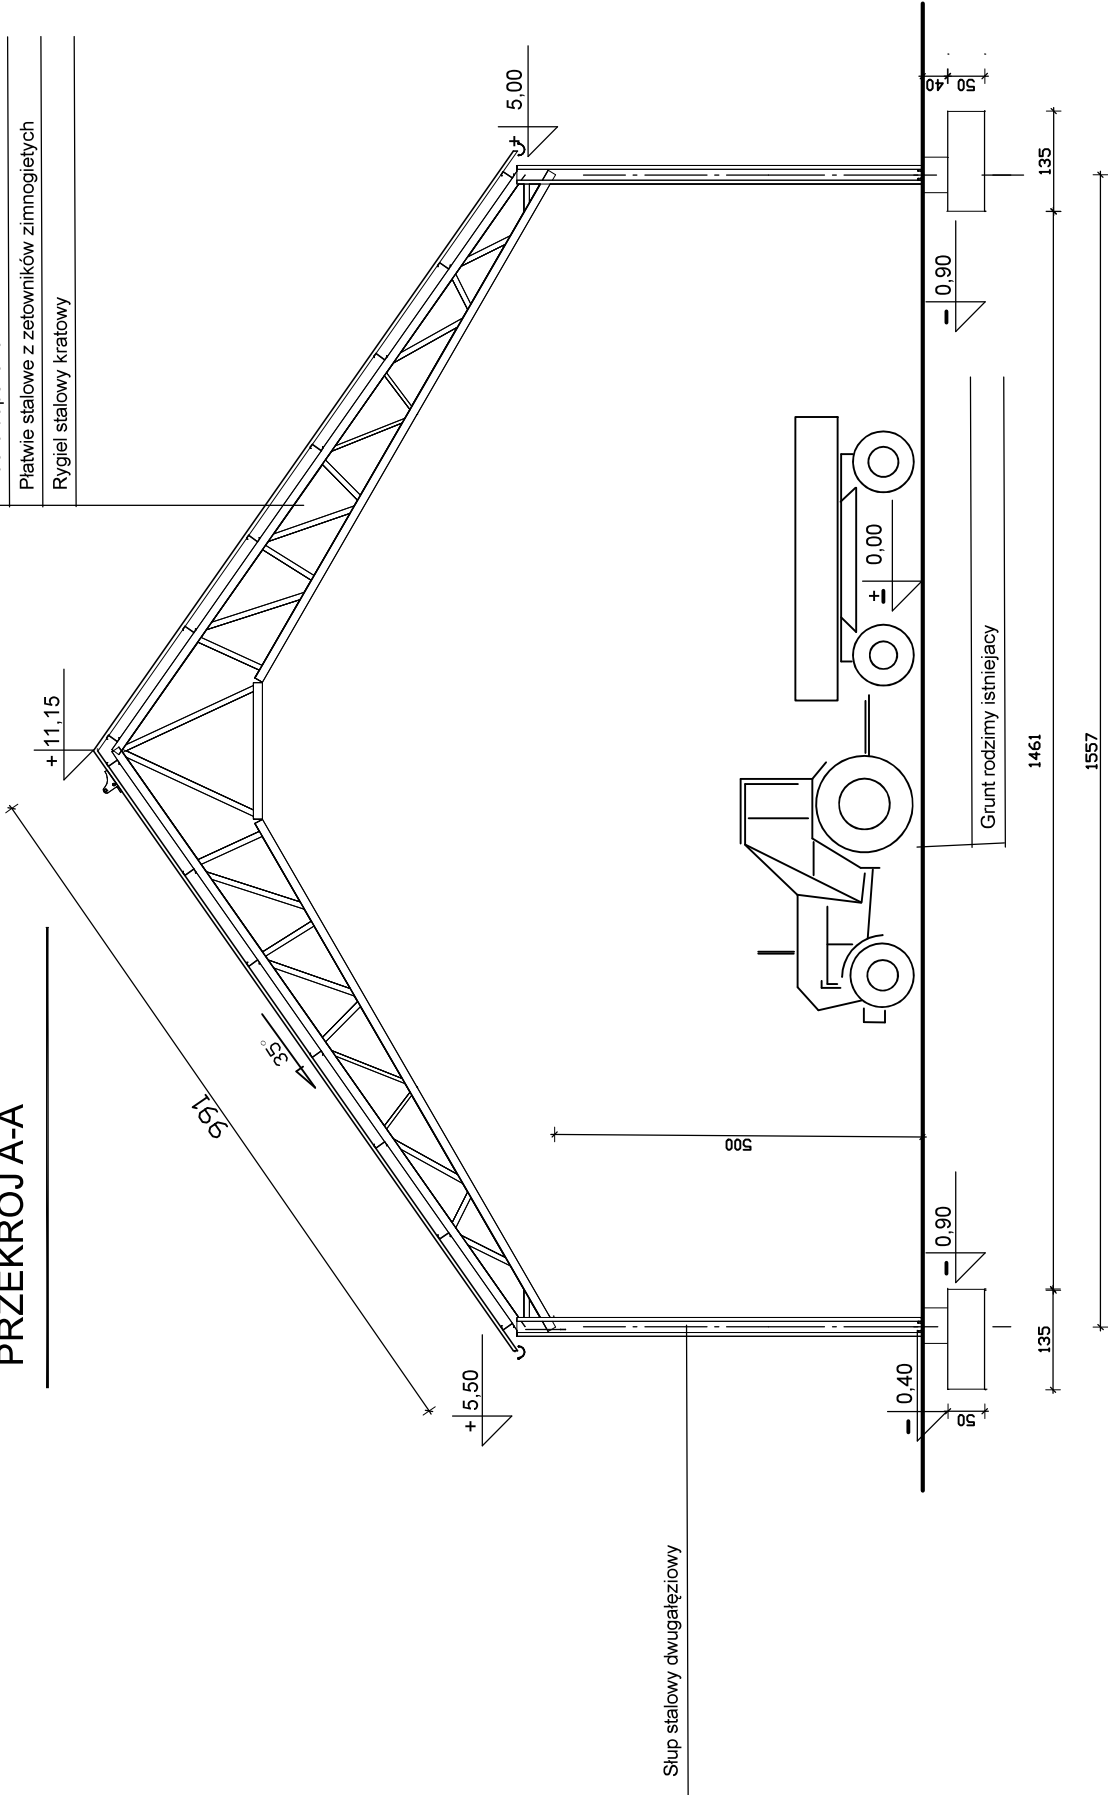

4

1

ZAKŁAD USŁUG TECHNICZNYCH "ANBUD"			
NAZWA	HALA NA MASZYNY ROLNICZE Z MIEJSCEM DO MYCIA POJAZDÓW ROLNICZYCH		
ADRES	GILÓW DZ. 304/53		
INWESTOR	OŚRODEK HODOWLI ZARODKOWEJ SP. Z O.O. GILÓW 12 A		
BRANŻA	ARCHITECTURA		
PRZEDMIOT	PRZĘKRÓJ A-A		
PROJEKTANT	Marta Miernik upr. 71/DSOKK2015		
DATA	15 sierpień 2025r		