


Blachodachówka w kolorze czerwonym
Blacha trapezowa TP 46
Płatwie stalowe z zetaowników zimnogiętych
Rygiel stalowy kratowy

PRZEKRÓJA-A

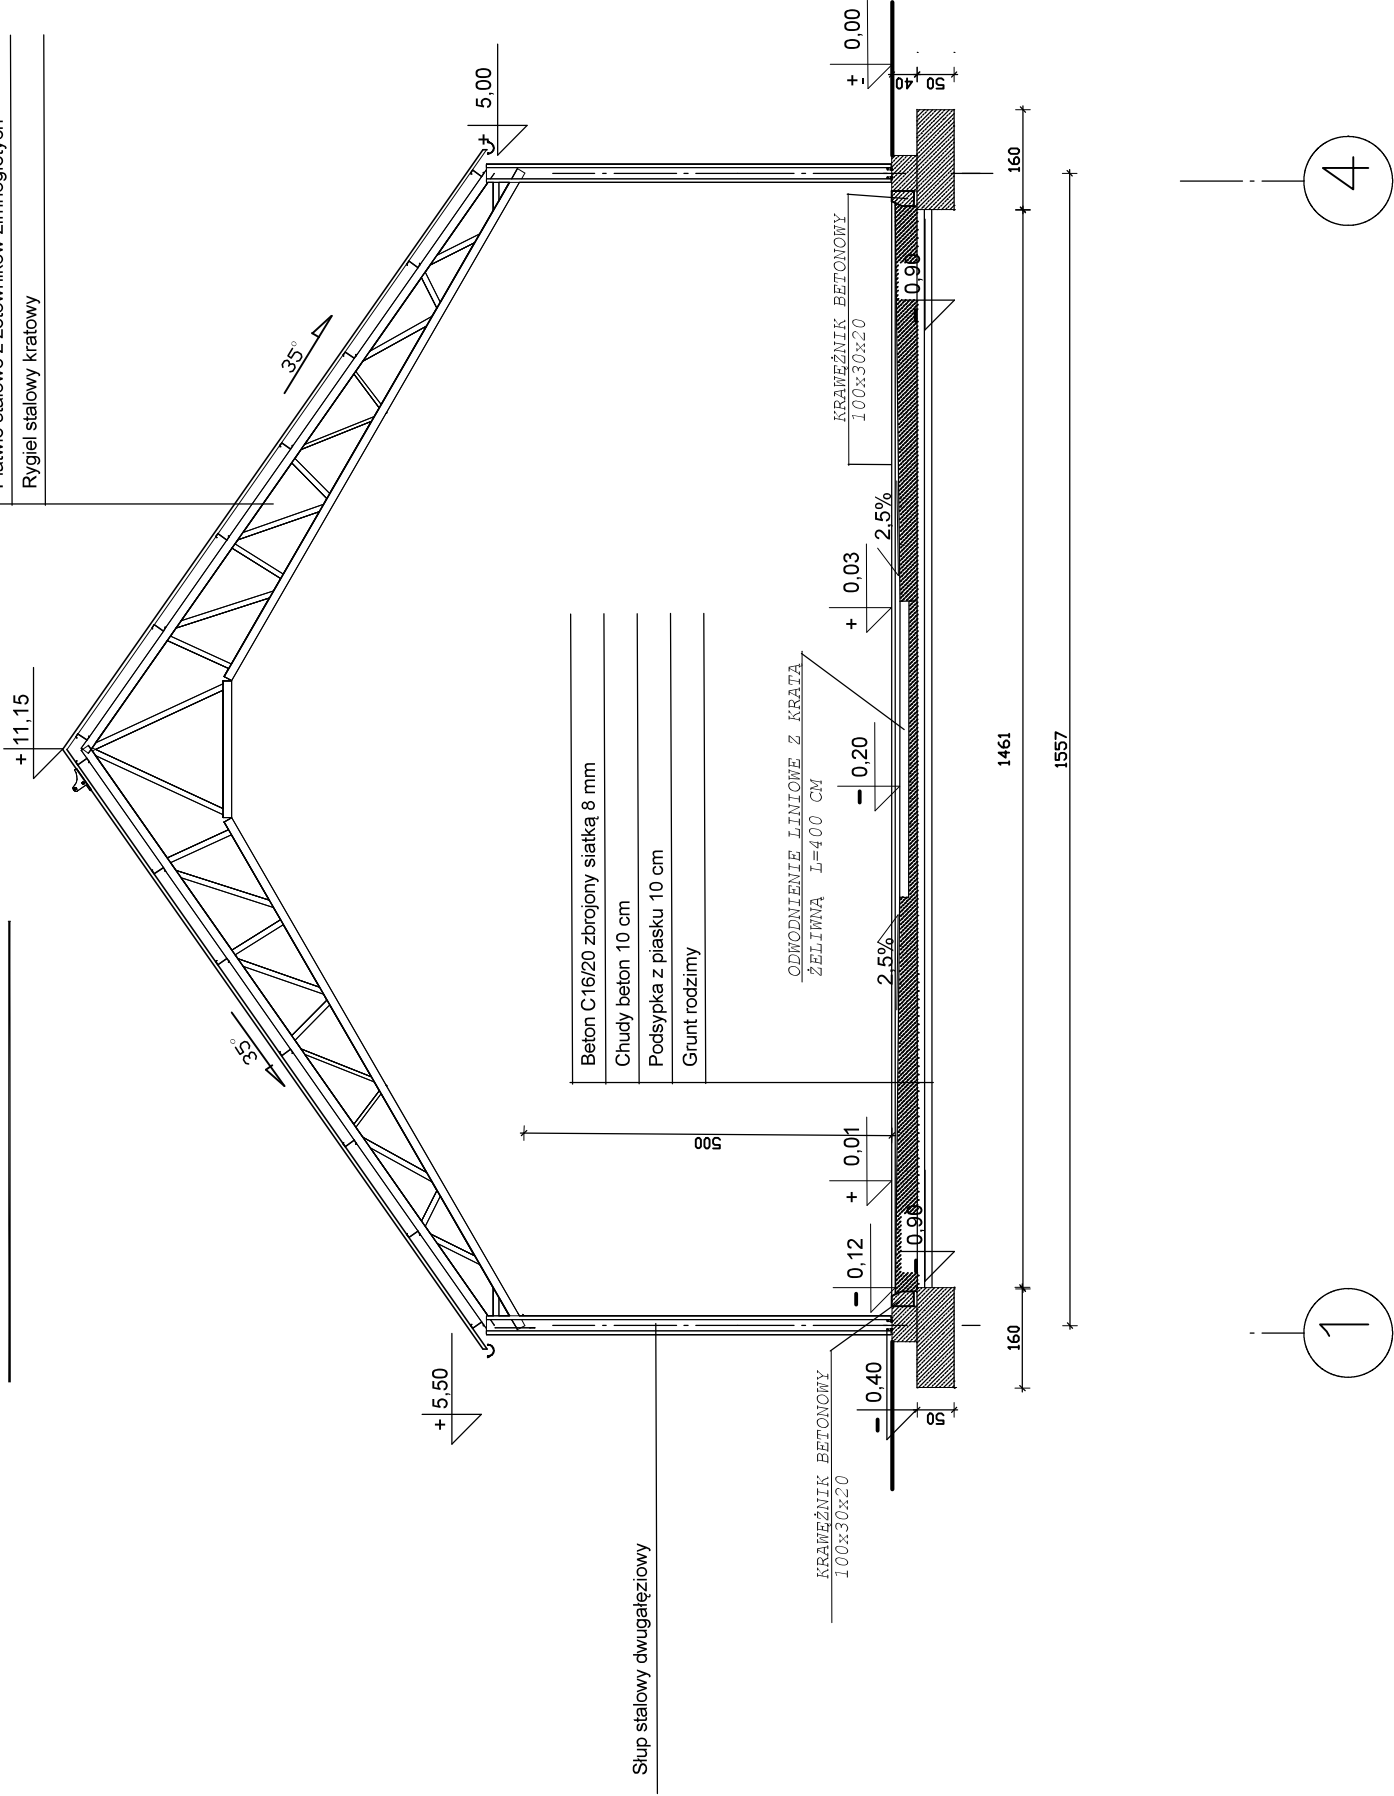

ZAKŁAD USŁUG TECHNICZNYCH "ANBUD"				
NAZWA	HALA NA MASZYNY ROLNICZE Z MIEJSCEM DO MYCIA POJAZDÓW ROLNICZYCH			
ADRES	GILÓW DZ. 304/53			
INWESTOR	OŚRODEK HODOWLI ZARODKOWEJ SP. Z O.O.			
BRANŻA	ARCHITECTURA			
PRZEDMIOT	PRZEKRÓJ B-B			
PROJEKTANT	Marta Miernik upr. 71/DSOKK2015			
DATA	15 sierpnia 2025r			