


ELEWACJA ZACHODNIA

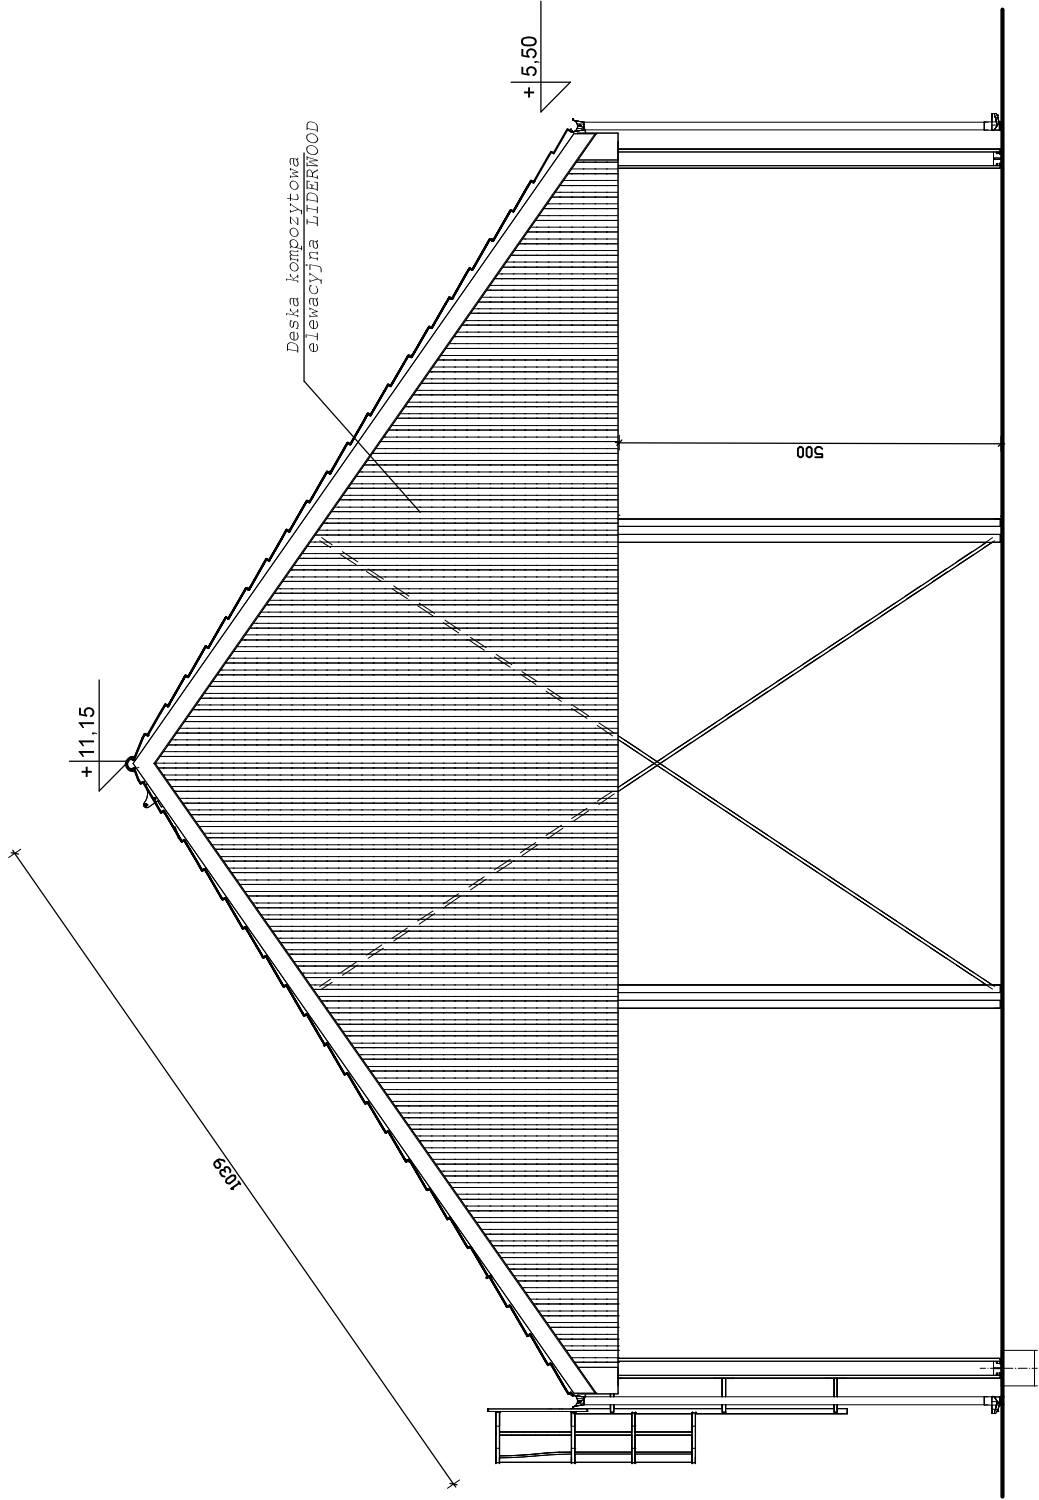

ZAKŁAD USŁUG TECHNICZNYCH "ANBUD"				
NAZWA	HALA NA MASZYNY ROLNICZE Z MIEJSCEM DO MYCIA POJAZDÓW ROLNICZYCH			
ADRES	GILÓW DZ. 304/53			
INWESTOR	OŚRODEK HODOWLI ŻARODOWEJ SP. Z O.O. GILÓW 12 A			
BRANŻA	ARCHITEKTURA			skala 1:100
PRZEDMIOT	ELEWACJA BOCZNA			rys.nr PWA 4
PROJEKTANT	Marta Miernik upr. 71/DSOKK.2015			
DATA	15 sierpień 2025r			