


ELEWACJA WSCHODNIA

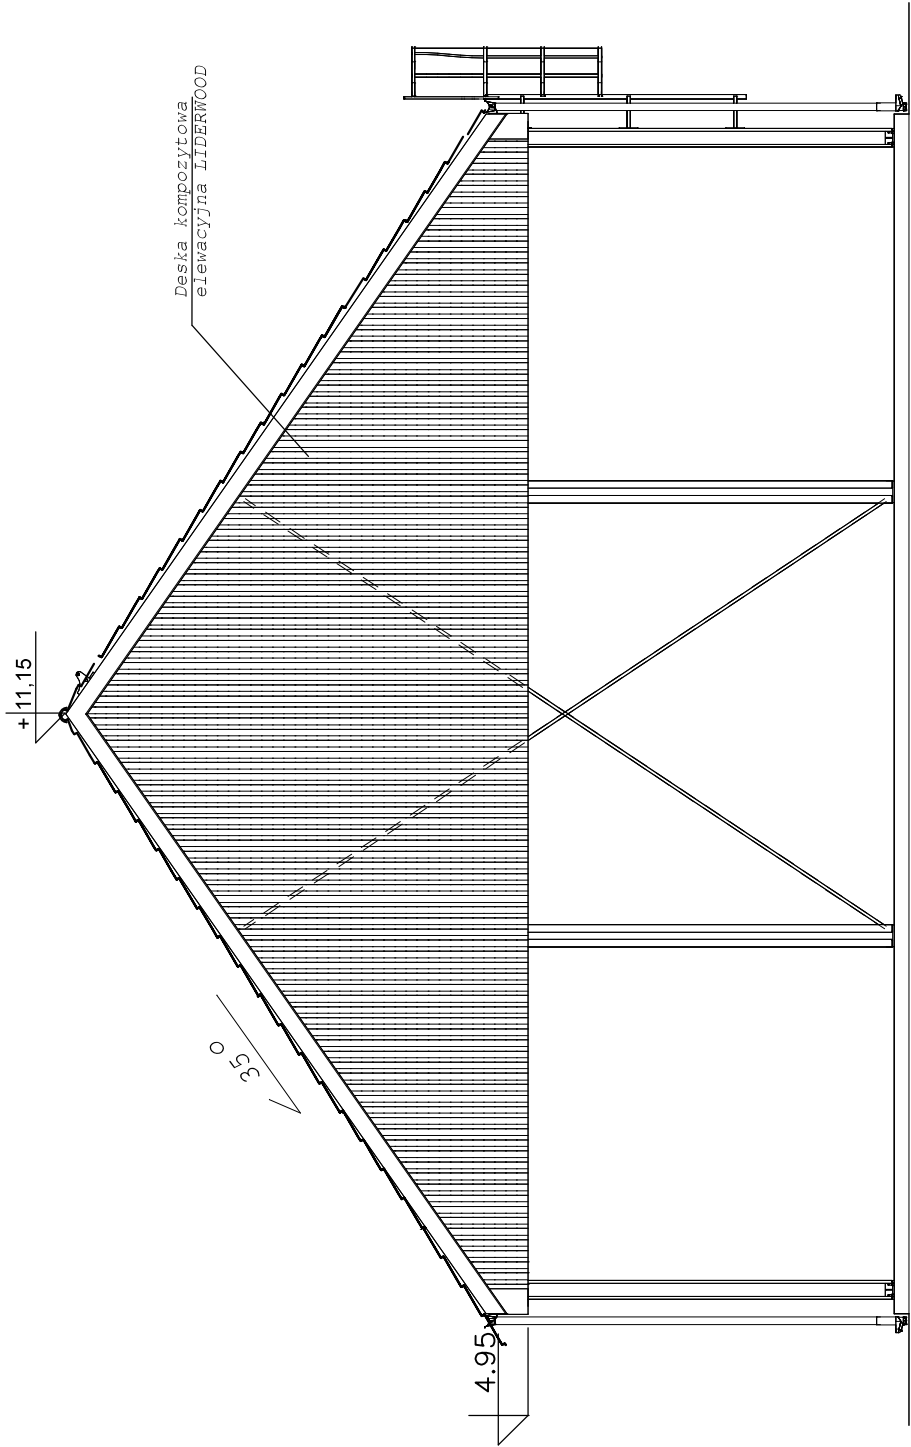

ZAKŁAD USŁUG TECHNICZNYCH "ANBUD"				
NAZWA	HALA NA MASZYNY ROLNICZE Z MIEJSCEM DO MYCIA POJAZDÓW ROLNICZYCH			
ADRES	GILÓW DZ. 304/53			
INWESTOR	OŚRODEK HODOWLI ŻARODOWEJ SP. Z O.O. GILÓW 12 A			
BRANŻA	ARCHITEKTURA	podpis		skala 1:100
PRZEDMIOT	ELEWACJA BOCZNA			rys.nr PWA 5
PROJEKTANT	Marta Miernik upr. 71/DSOKK2015			15 sierpień 2025r
DATA				