



ELEWACJA PÓŁNOCNA

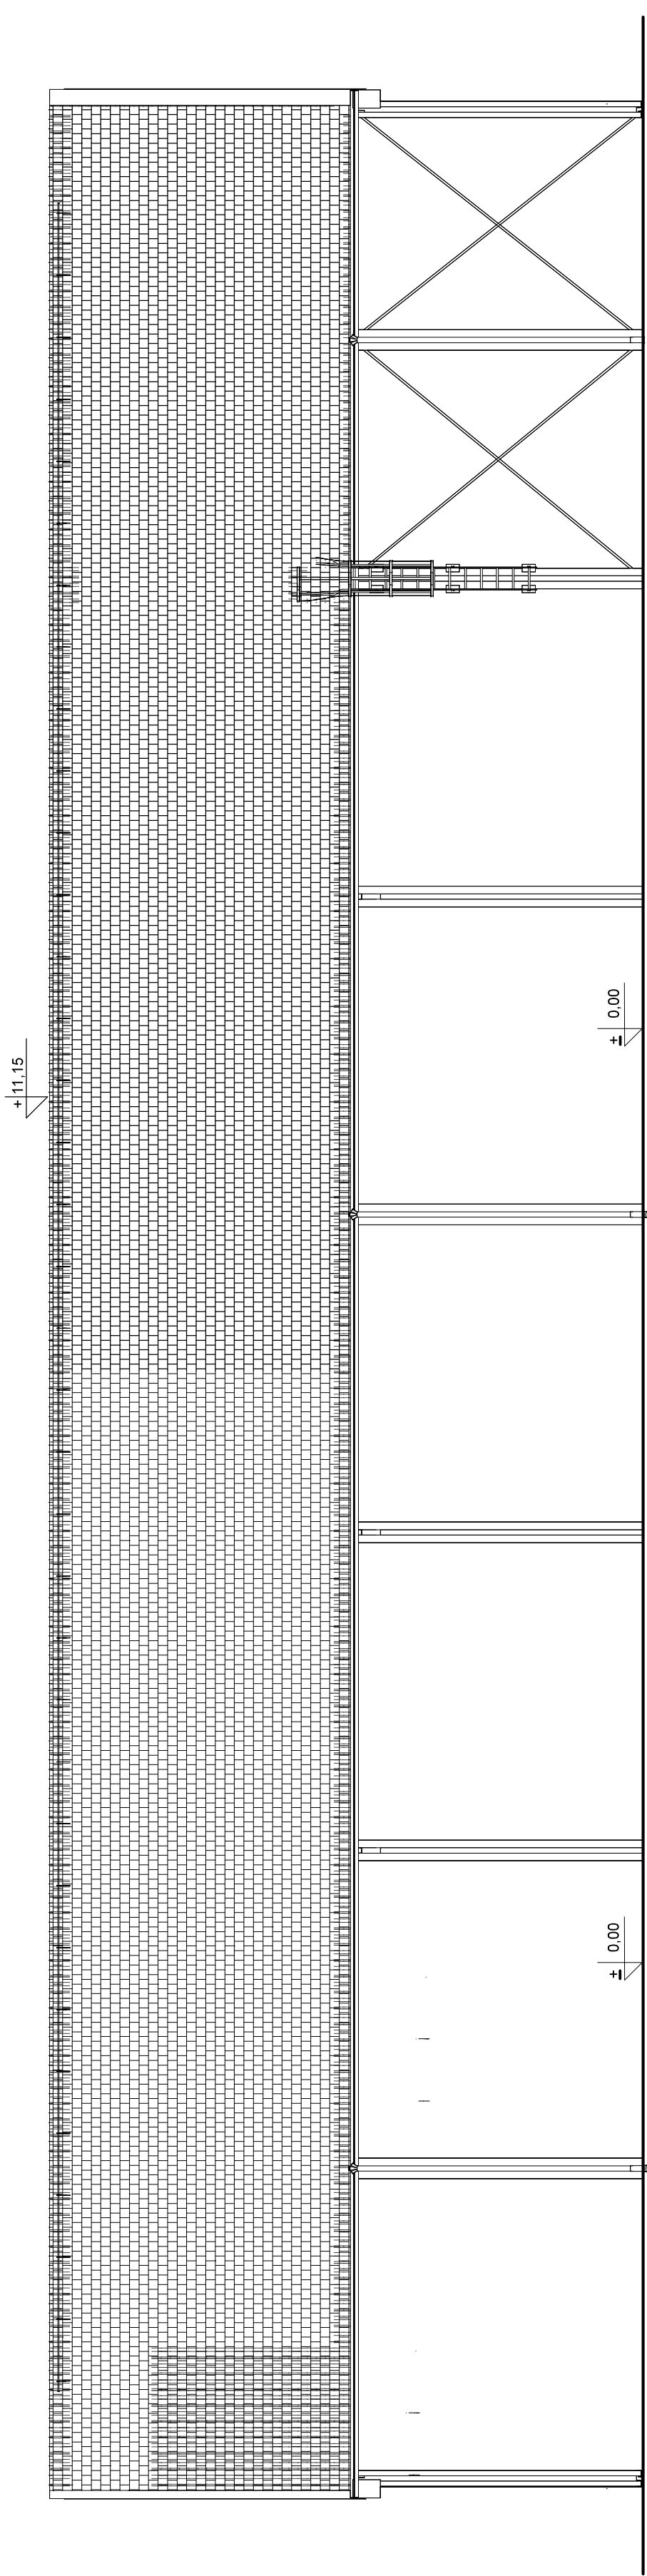

ELEWACJA POŁUDNIOWA

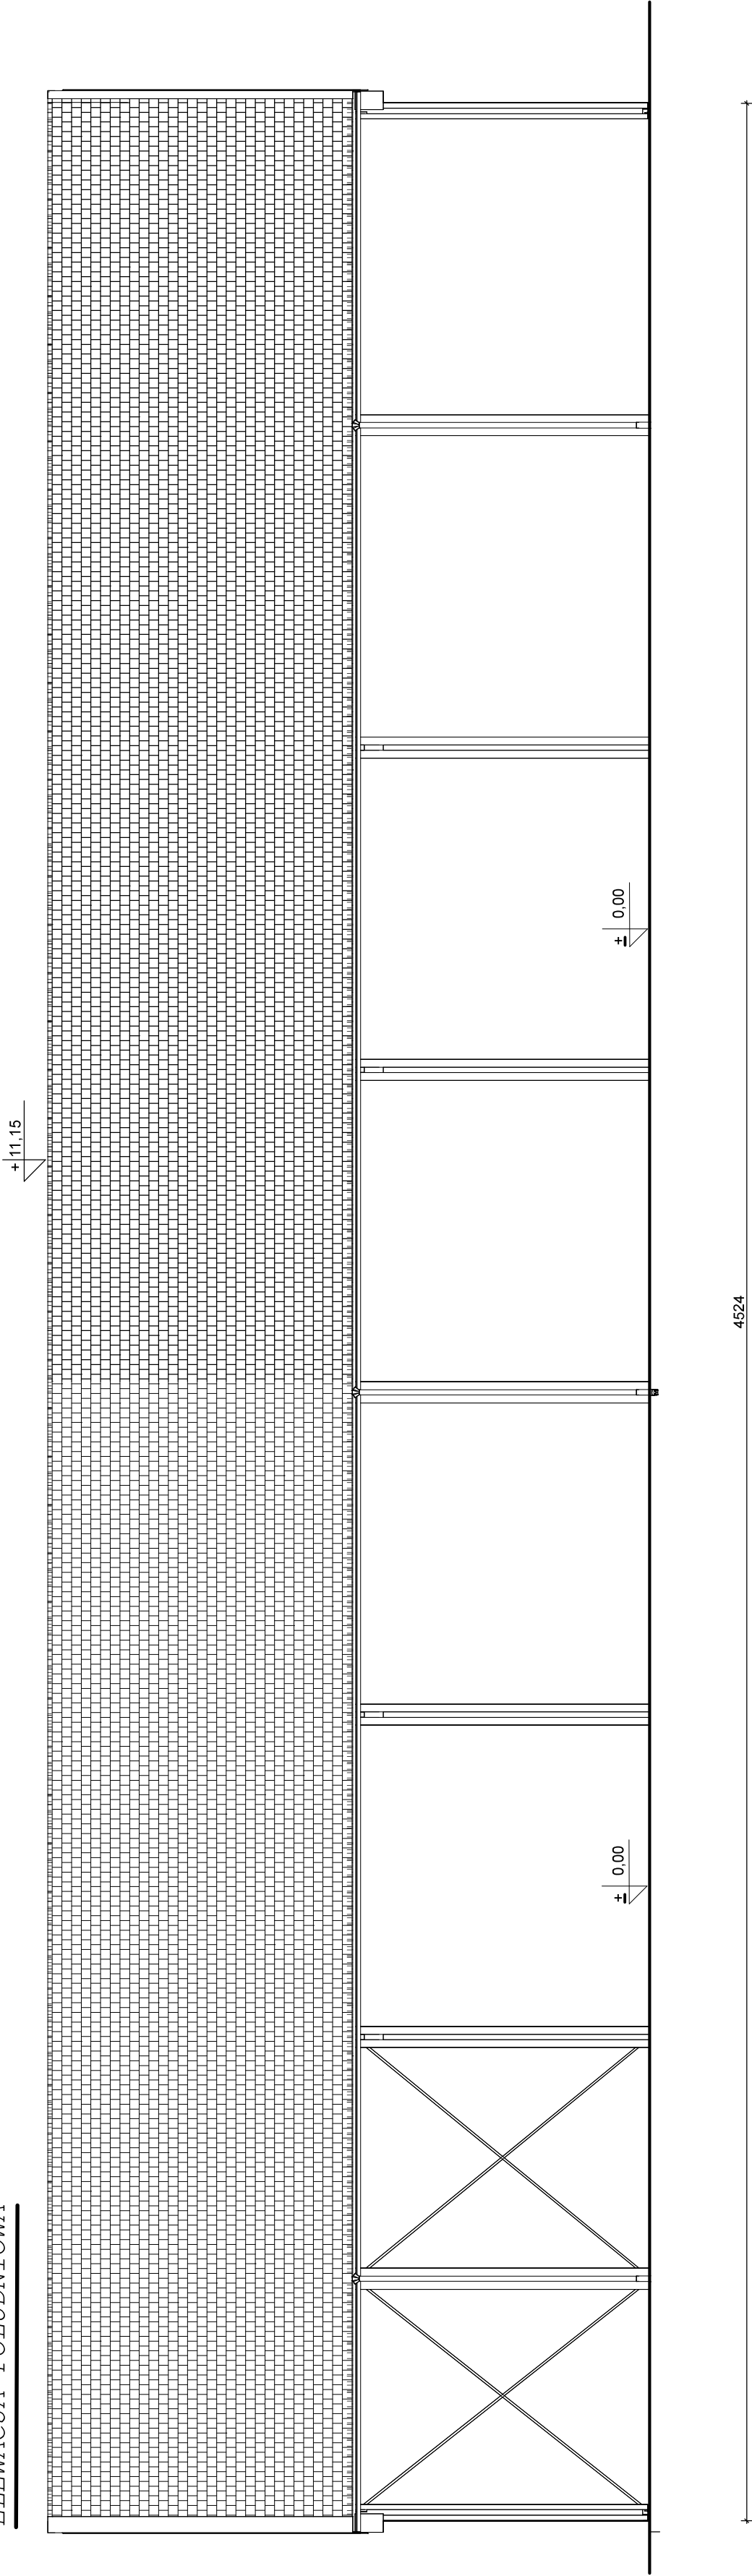

|                                          |                                       |  |  |  |  |
|------------------------------------------|---------------------------------------|--|--|--|--|
| ZAKŁAD USŁUG TECHNICZNYCH "ANBUD"        |                                       |  |  |  |  |
| HALA NA WARSZTATY RYDULICZNE Z RIETSCHEM |                                       |  |  |  |  |
| NAZWA                                    | DO MYCIA POJAZDÓW ROLNICZYCH          |  |  |  |  |
| ADRES                                    | GILÓW DZ. 304/53                      |  |  |  |  |
| INWESTOR                                 | OSRODEK HODOWLI ZARODKOWEJ SP. z o.o. |  |  |  |  |
| BRANŻA                                   | ARCHITEKTURA                          |  |  |  |  |
| PRZEDMIOT                                | ELEWACJE                              |  |  |  |  |
| PROJEKTANT                               | Marta Miernik<br>upr.71/DSKK.2015     |  |  |  |  |
| DATA                                     | 15 sierpień 2025r.                    |  |  |  |  |