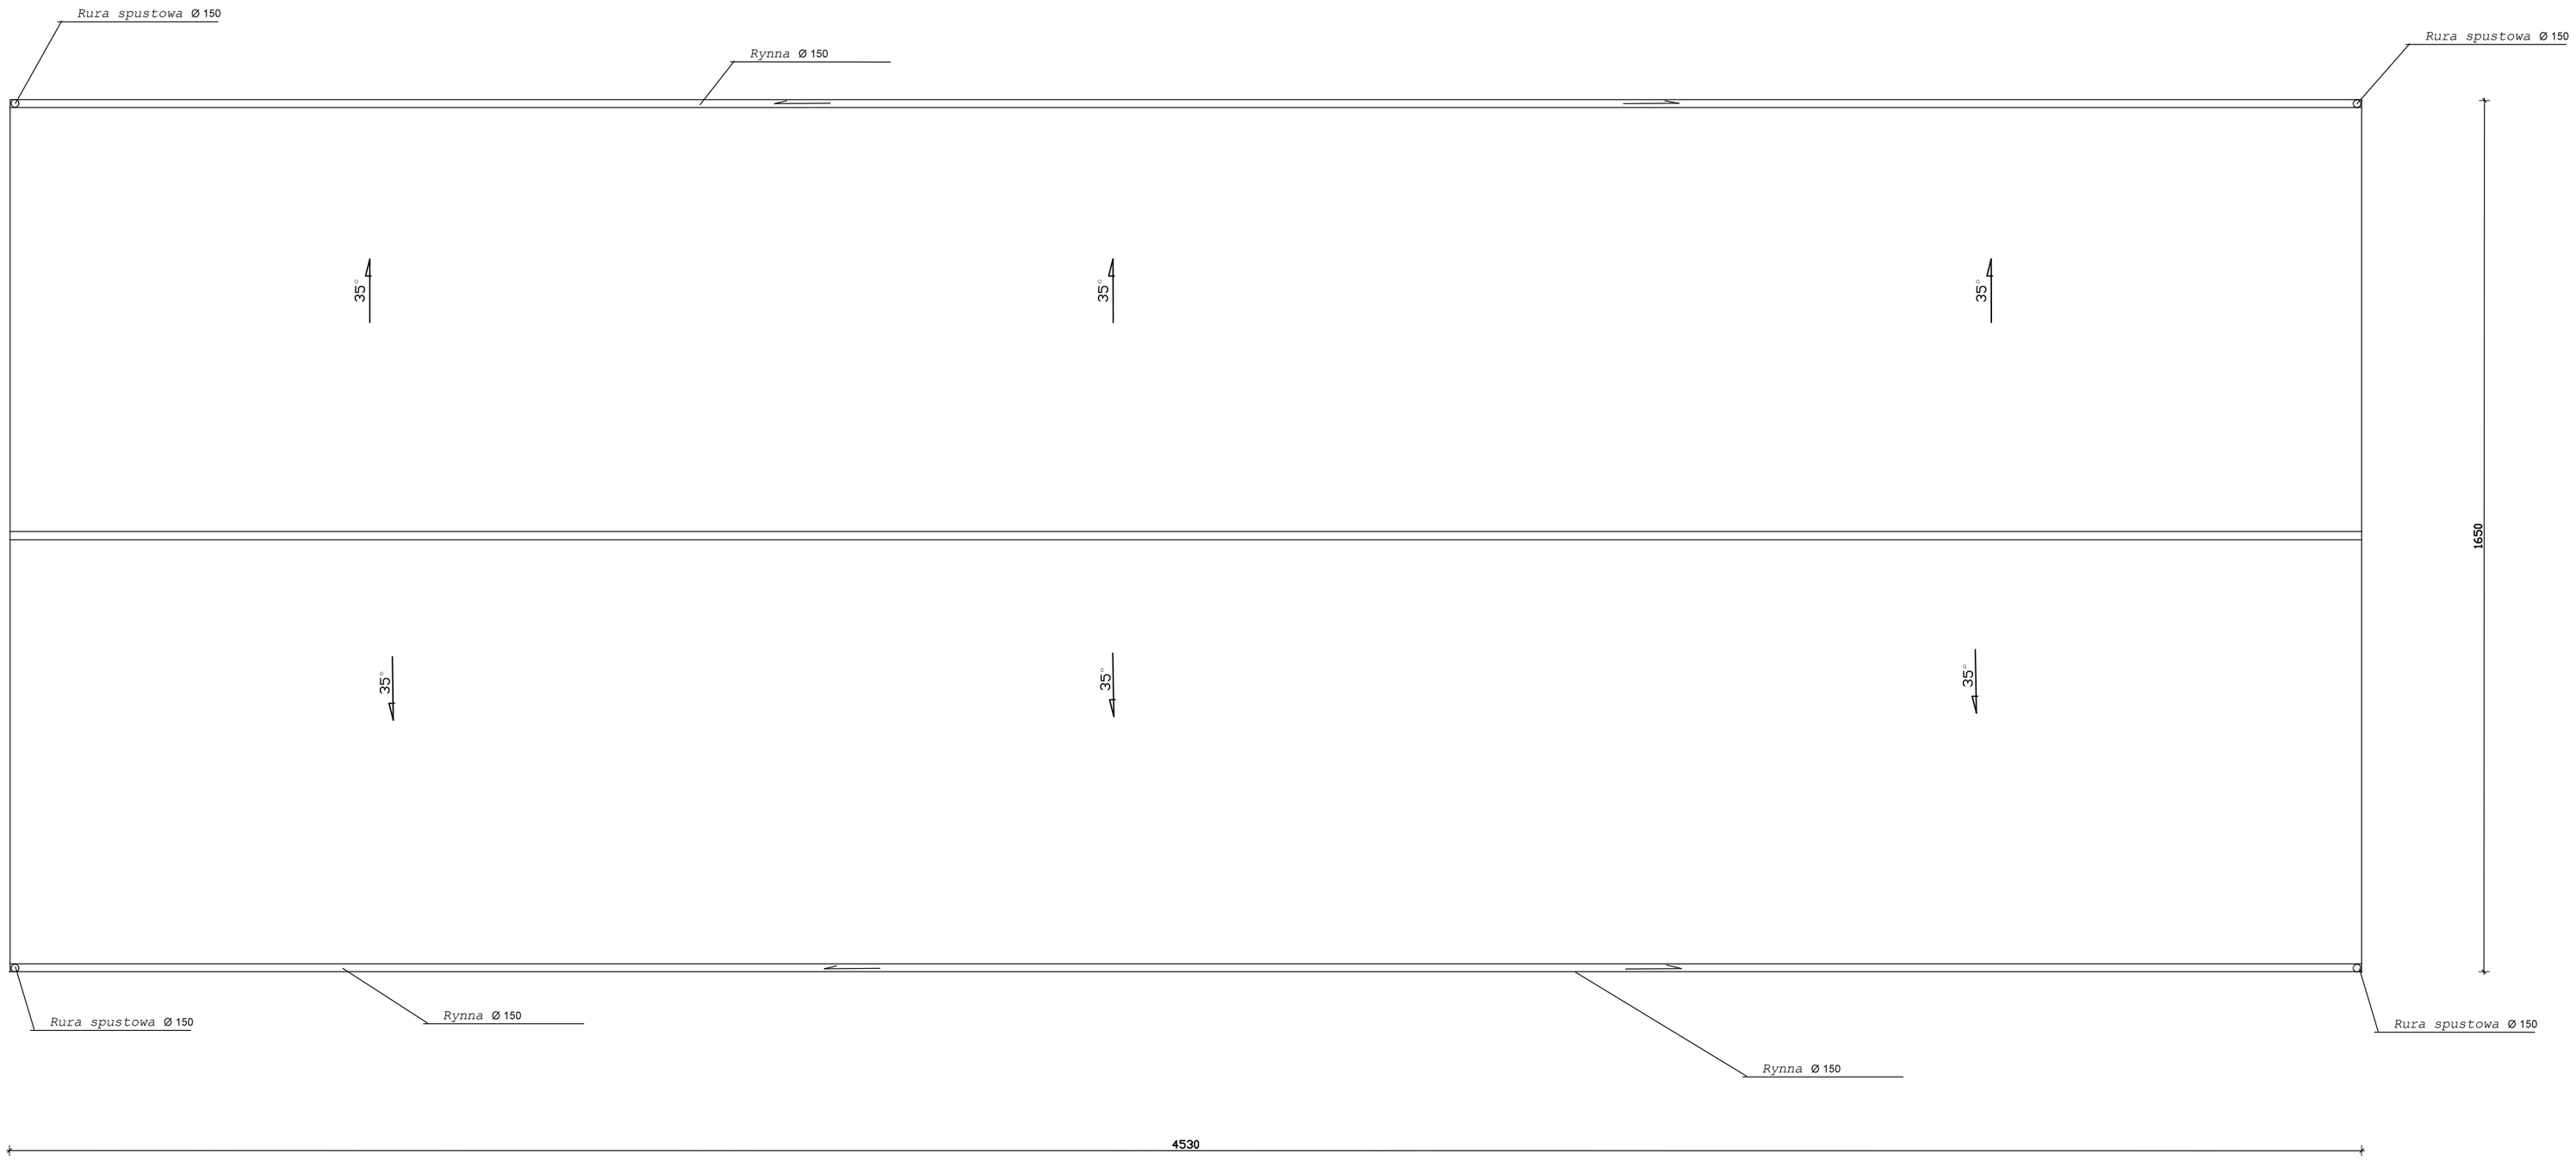

ZAKŁAD USŁUG TECHNICZNYCH "ANBUD"			
NAZWA	HALA NA MASZYNY ROLNICZE Z MIEJSCEM DO MYCIA POJAZDÓW ROLNICZYCH		
ADRES	GIŁÓW DZ. 304/53		
INWESTOR	OŚRODEK HODOWLI ZARODOWEJ SP. Z O.O. GIŁÓW 12 A		
BRANŻA	ARCHITEKTURA		skala 1:100
PRZEDMIOT	Rzut dachu	podpis	rys.nr PWA 7
PROJEKTANT	Marta Miernik upr.71/DSOKK/2015		
DATA	15 sierpień 2025r.		