


STOPA FUNDAMENTOWA ST1 Szt.8

Skala 1: 25

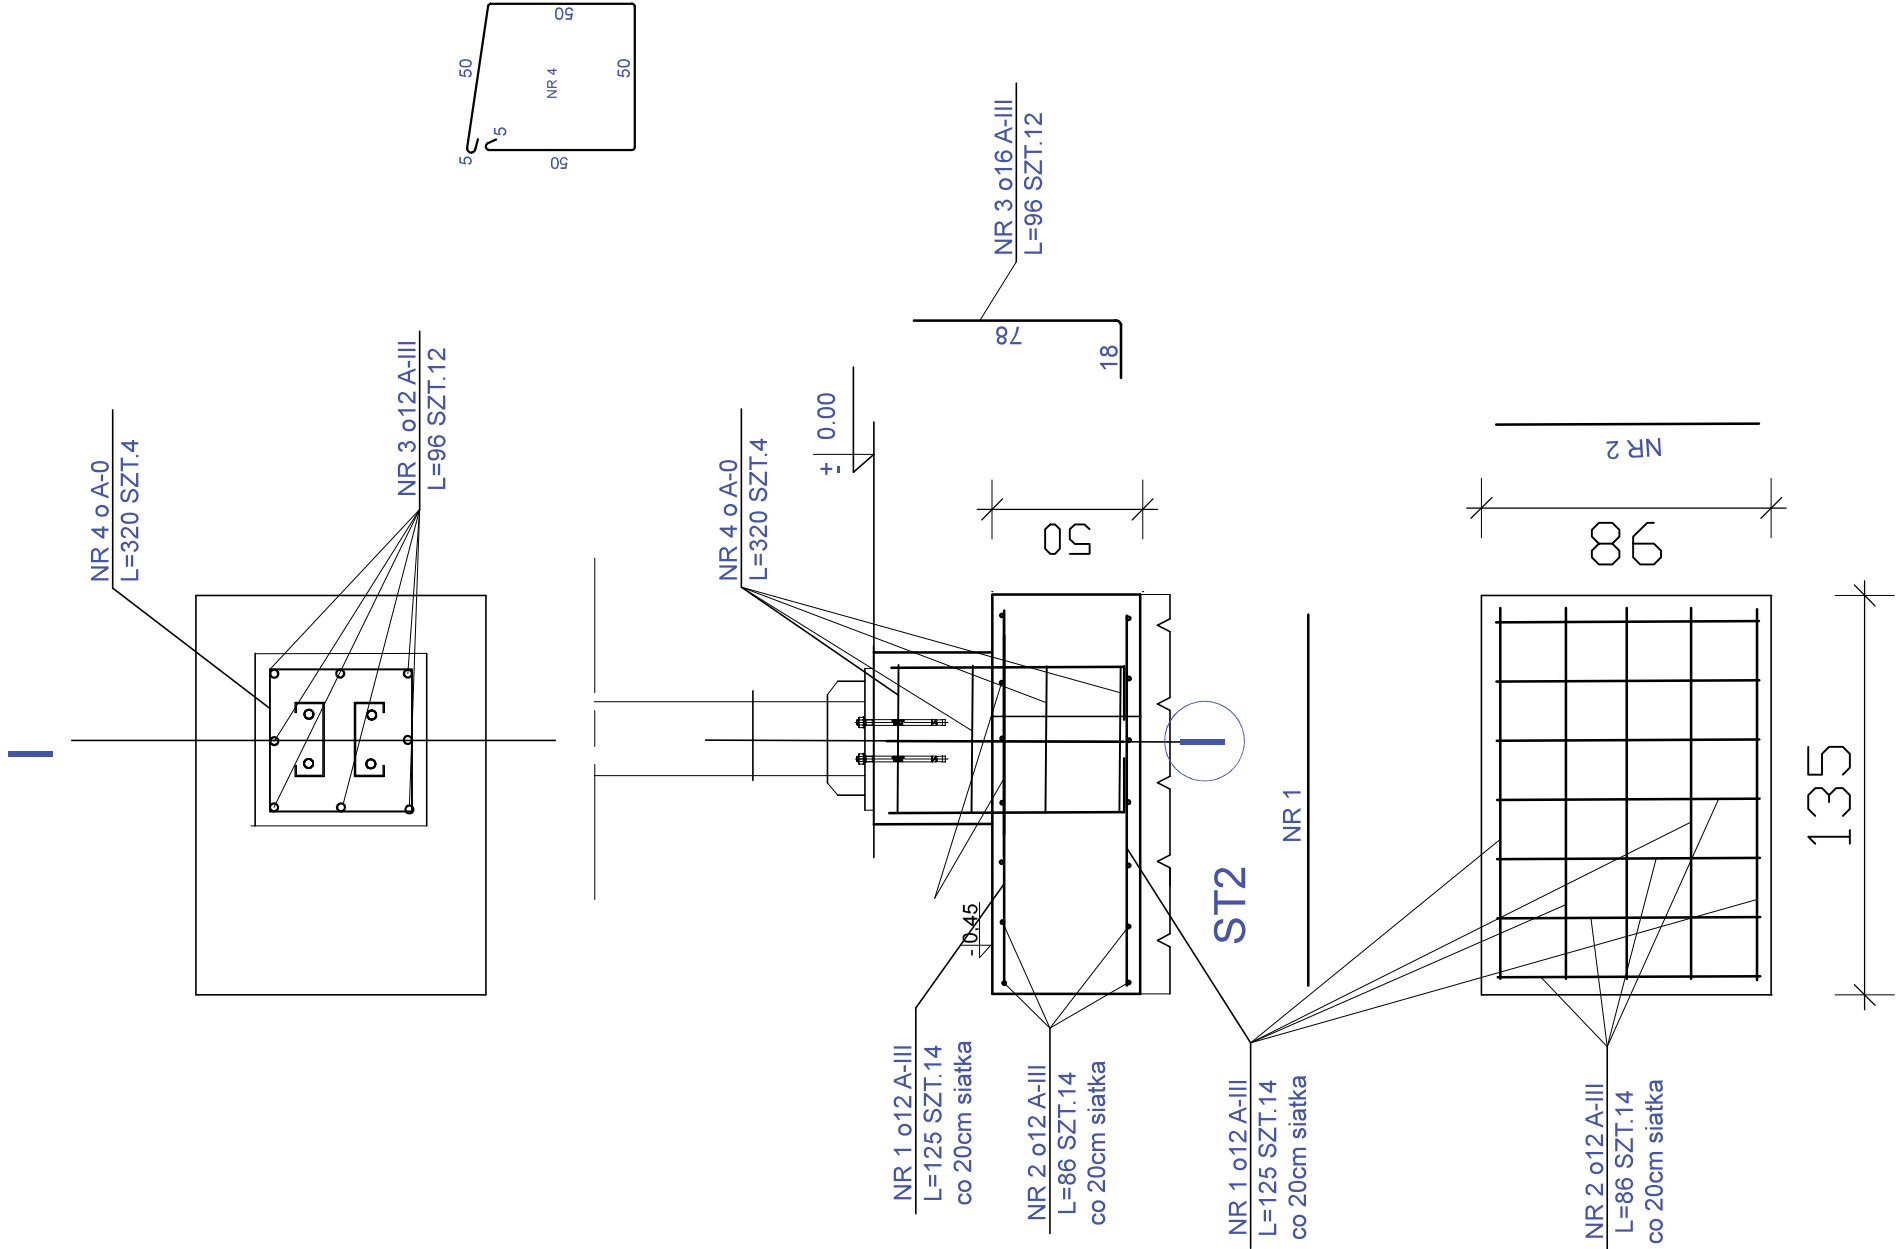

ZESTAWIENIE STALI ST1

POZ.	NR PRĘTA	RODZAJ STALI	DŁUGOŚĆ [CM]	LICZBA SZTUK	DŁUGOŚĆ ŁĄCZNA [m]		
					A-0	A-III	
ST1	1	o12 A-III	125	10		o12 o14 o16	
	2	o12 A-III	86	10		12,50	
	3	o16 A-III	96	8		8,60	
	4	o6 A-0	210	4	8,40		7,68
DŁUGOŚĆ RAZEM [m]					8,40	21,10	7,68
MASA JEDNOSTKOWA [kg/m]					0.222	0.888	1.578
MASA [kg]					1,848	18,74	12,12
MASA OGÓŁEM [m]					32,348		
WYKONAĆ: X4					129,392		

BETON C20\25 (B25)
STAL A-III 34GS
A-0 St0S

ZAKŁAD USŁUG TECHNICZNYCH "ANBUD"			
NAZWA	HALA NA MASZYNY ROLNICZE Z MIEJSCEM DO MYCIA POŁAZDÓW ROLNICZYCH		
ADRES	Głłow dz. 304/53		
INWESTOR	Ośrodek Hodowli Zarodowej "PRZERZECZYŃ"		
BRANŻA	KONSTRUKCYJNA		
PRZEDMIOT	STÓPA ST1		
PROJEKTANT	Andrzej Budziński upr. UAN.VI-1/3/7/90		rys.nr PK2
DATA	15 sierpień 2025 R.		