



STOPA FUNDAMENTOWA ST2 SZT.4


SKALA 1: 25

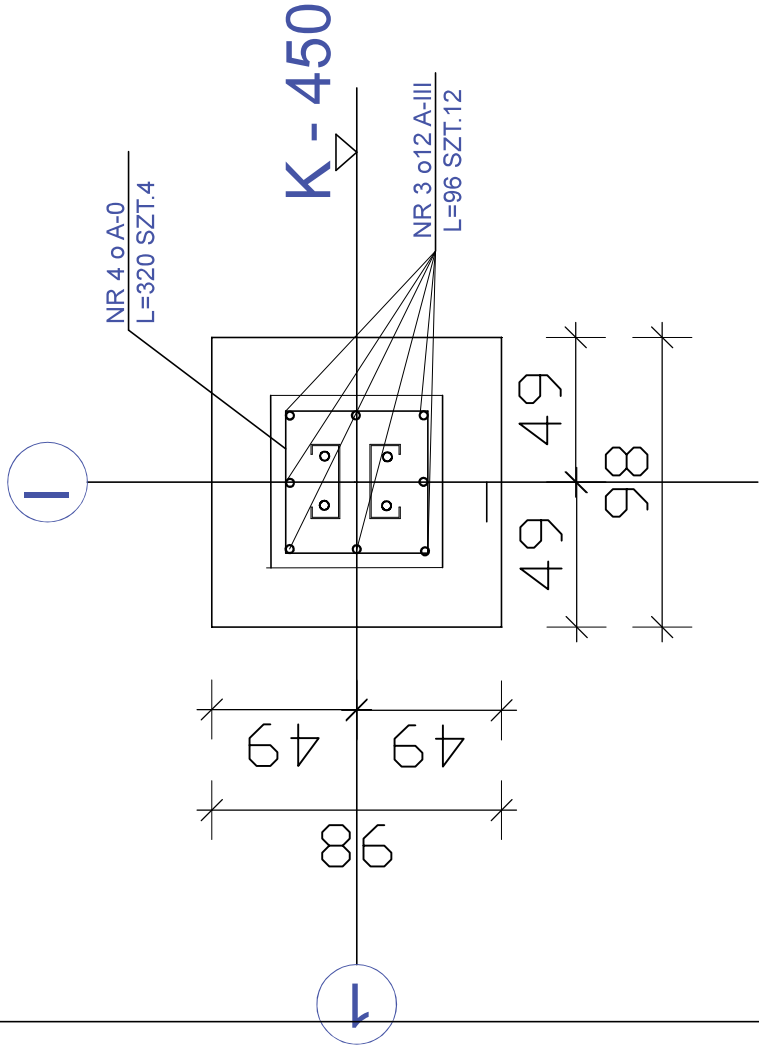

K - 450

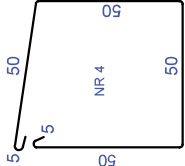

ST2

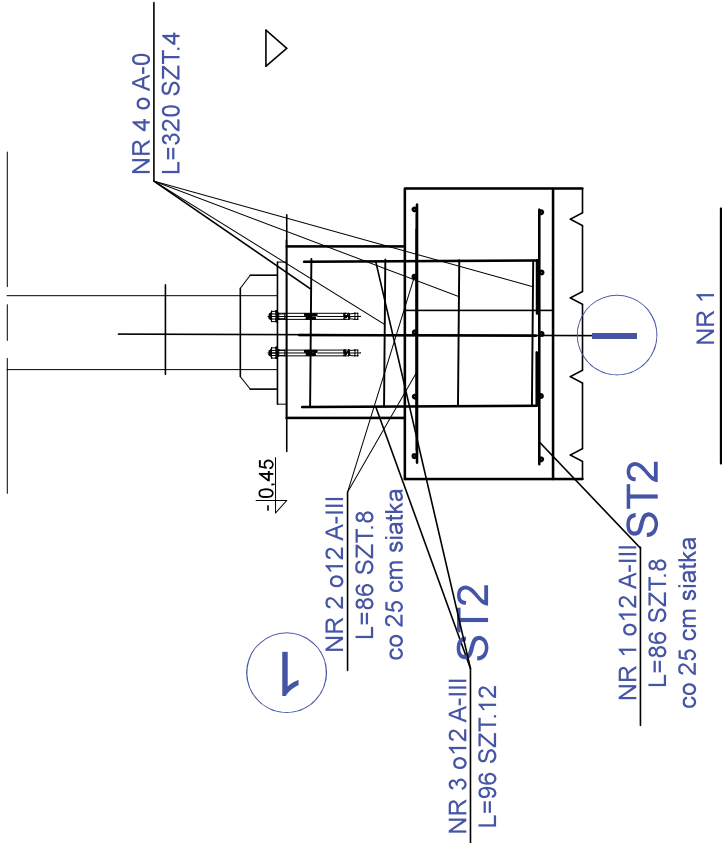

K - 450

NR 3 o 16 A-III
L=96 SZT.12

ST2

BETON B25
STAL A-III 34GS
A-0 St0S

ZESTAWIENIE STALI ST1

POZ.	NR PRĘTA	RODZAJ STALI	DŁUGOŚĆ [CM]	LICZBA SZTUK	DŁUGOŚĆ ŁĄCZNA [m]			
					A-0 o6	A-III o12	A-III o14	A-III o16
ST1	1	o12 A-III	86	8		6,88		
	2	o12 A-III	86	8		6,88		
	3	o16 A-III	96	8				7,68
	4	o6 A-0	210	4	8,40			
DŁUGOŚĆ RAZEM [m]					8,40	13,76		7,68
MASA JEDNOSTKOWA [kg/m]					0.222	0.888		1.578
MASA [kg]					1,848	12,22		12,12
MASA OGÓŁEM [m]					26,188			
WYKONAĆ: X4					104,752			

ZAKŁAD USŁUG TECHNICZNYCH "ANBUD"			
NAZWA	HALA NA MASZYNY ROLNICZE Z MIEJSCEM DO MYCIA POJAZDÓW ROLNICZYCH		
ADRES	Głów dz. 304/53		
INWESTOR	Ośrodek Hodowli Żarodowej "PRZERZECZYŃ"		
BRANŻA	KONSTRUKCYJNA		
PRZEDMIOT	skala 1:25		
	STOPA ST2		
PROJEKTANT	Andrzej Budański		
	upr. UAN.V-1/3/7/90		
DATA	15 sierpnia 2025 R.		