



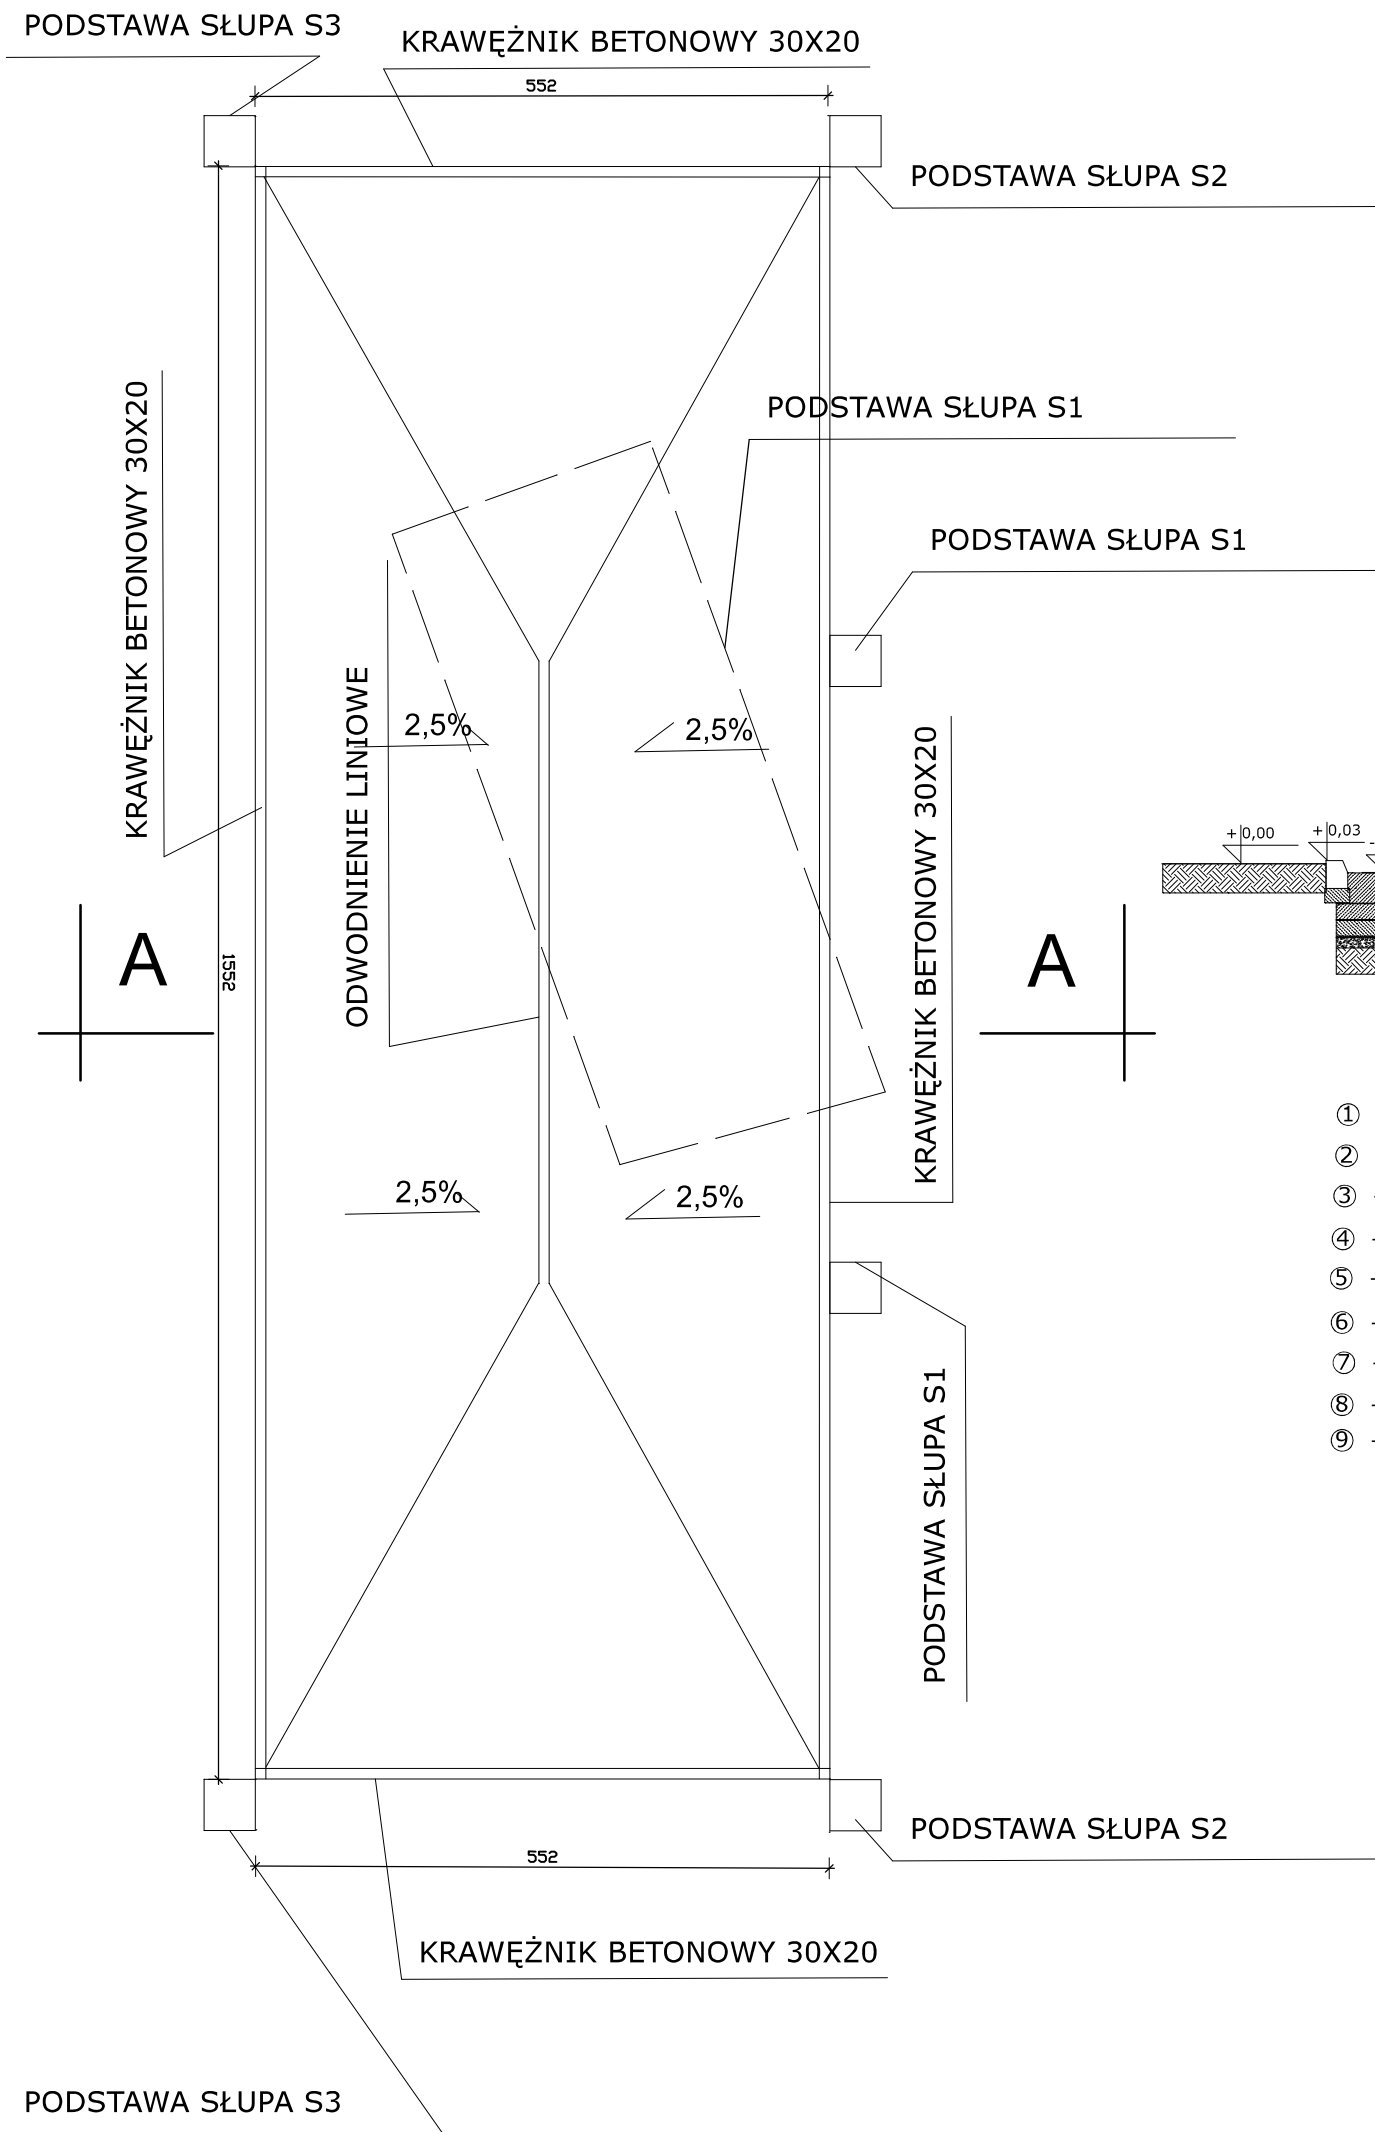

PRZEKRÓJ A-A SKALA 1:50

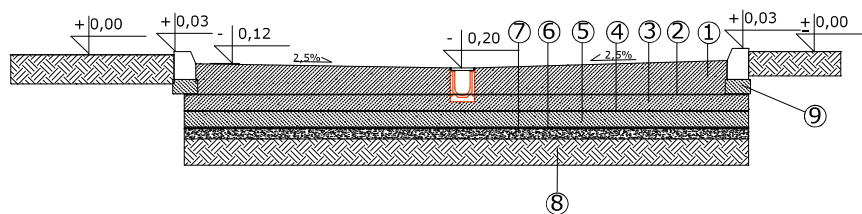

- ① - BETON WODOSZCZELNY W8 GR 25 CM
② - FOLIA PE GR 0,4 MM
③ - BETON WODOSZCZELNY W8 GR 15 CM
④ - HYDROIZOLACJA
⑤ - BETON PODKŁADOWY GR 10 CM
⑥ - FOLIA KUBEŁKOWA
⑦ - PIASEK GR 10 CM
⑧ - BGRUNT RODZIMY
⑨ - FUNDAMENT POD KRAWĘŻNIK

ZAKŁAD USŁUG TECHNICZNYCH "ANBUD"			
NAZWA	HALA NA MASZyny ROLNICZE Z MIEJSCEM DO MYCIA POJAZDÓW ROLNICZYCH		
ADRES	GILÓW DZ. 304/53		
INWESTOR	OŚRODEK ROPOWOLI ZARODKOWEJ SP. Z O.O.		
BRANŻA	ARCHITEKTURA	skala	1:50
PRZEDMIOT	RSUT MYJKI	rys.	nr
PROJEKTANT	Andrzej Budziński upr. UAN.VI-3/7/90	opis	PWK6
DATA	15 sierpień 2025r.		