


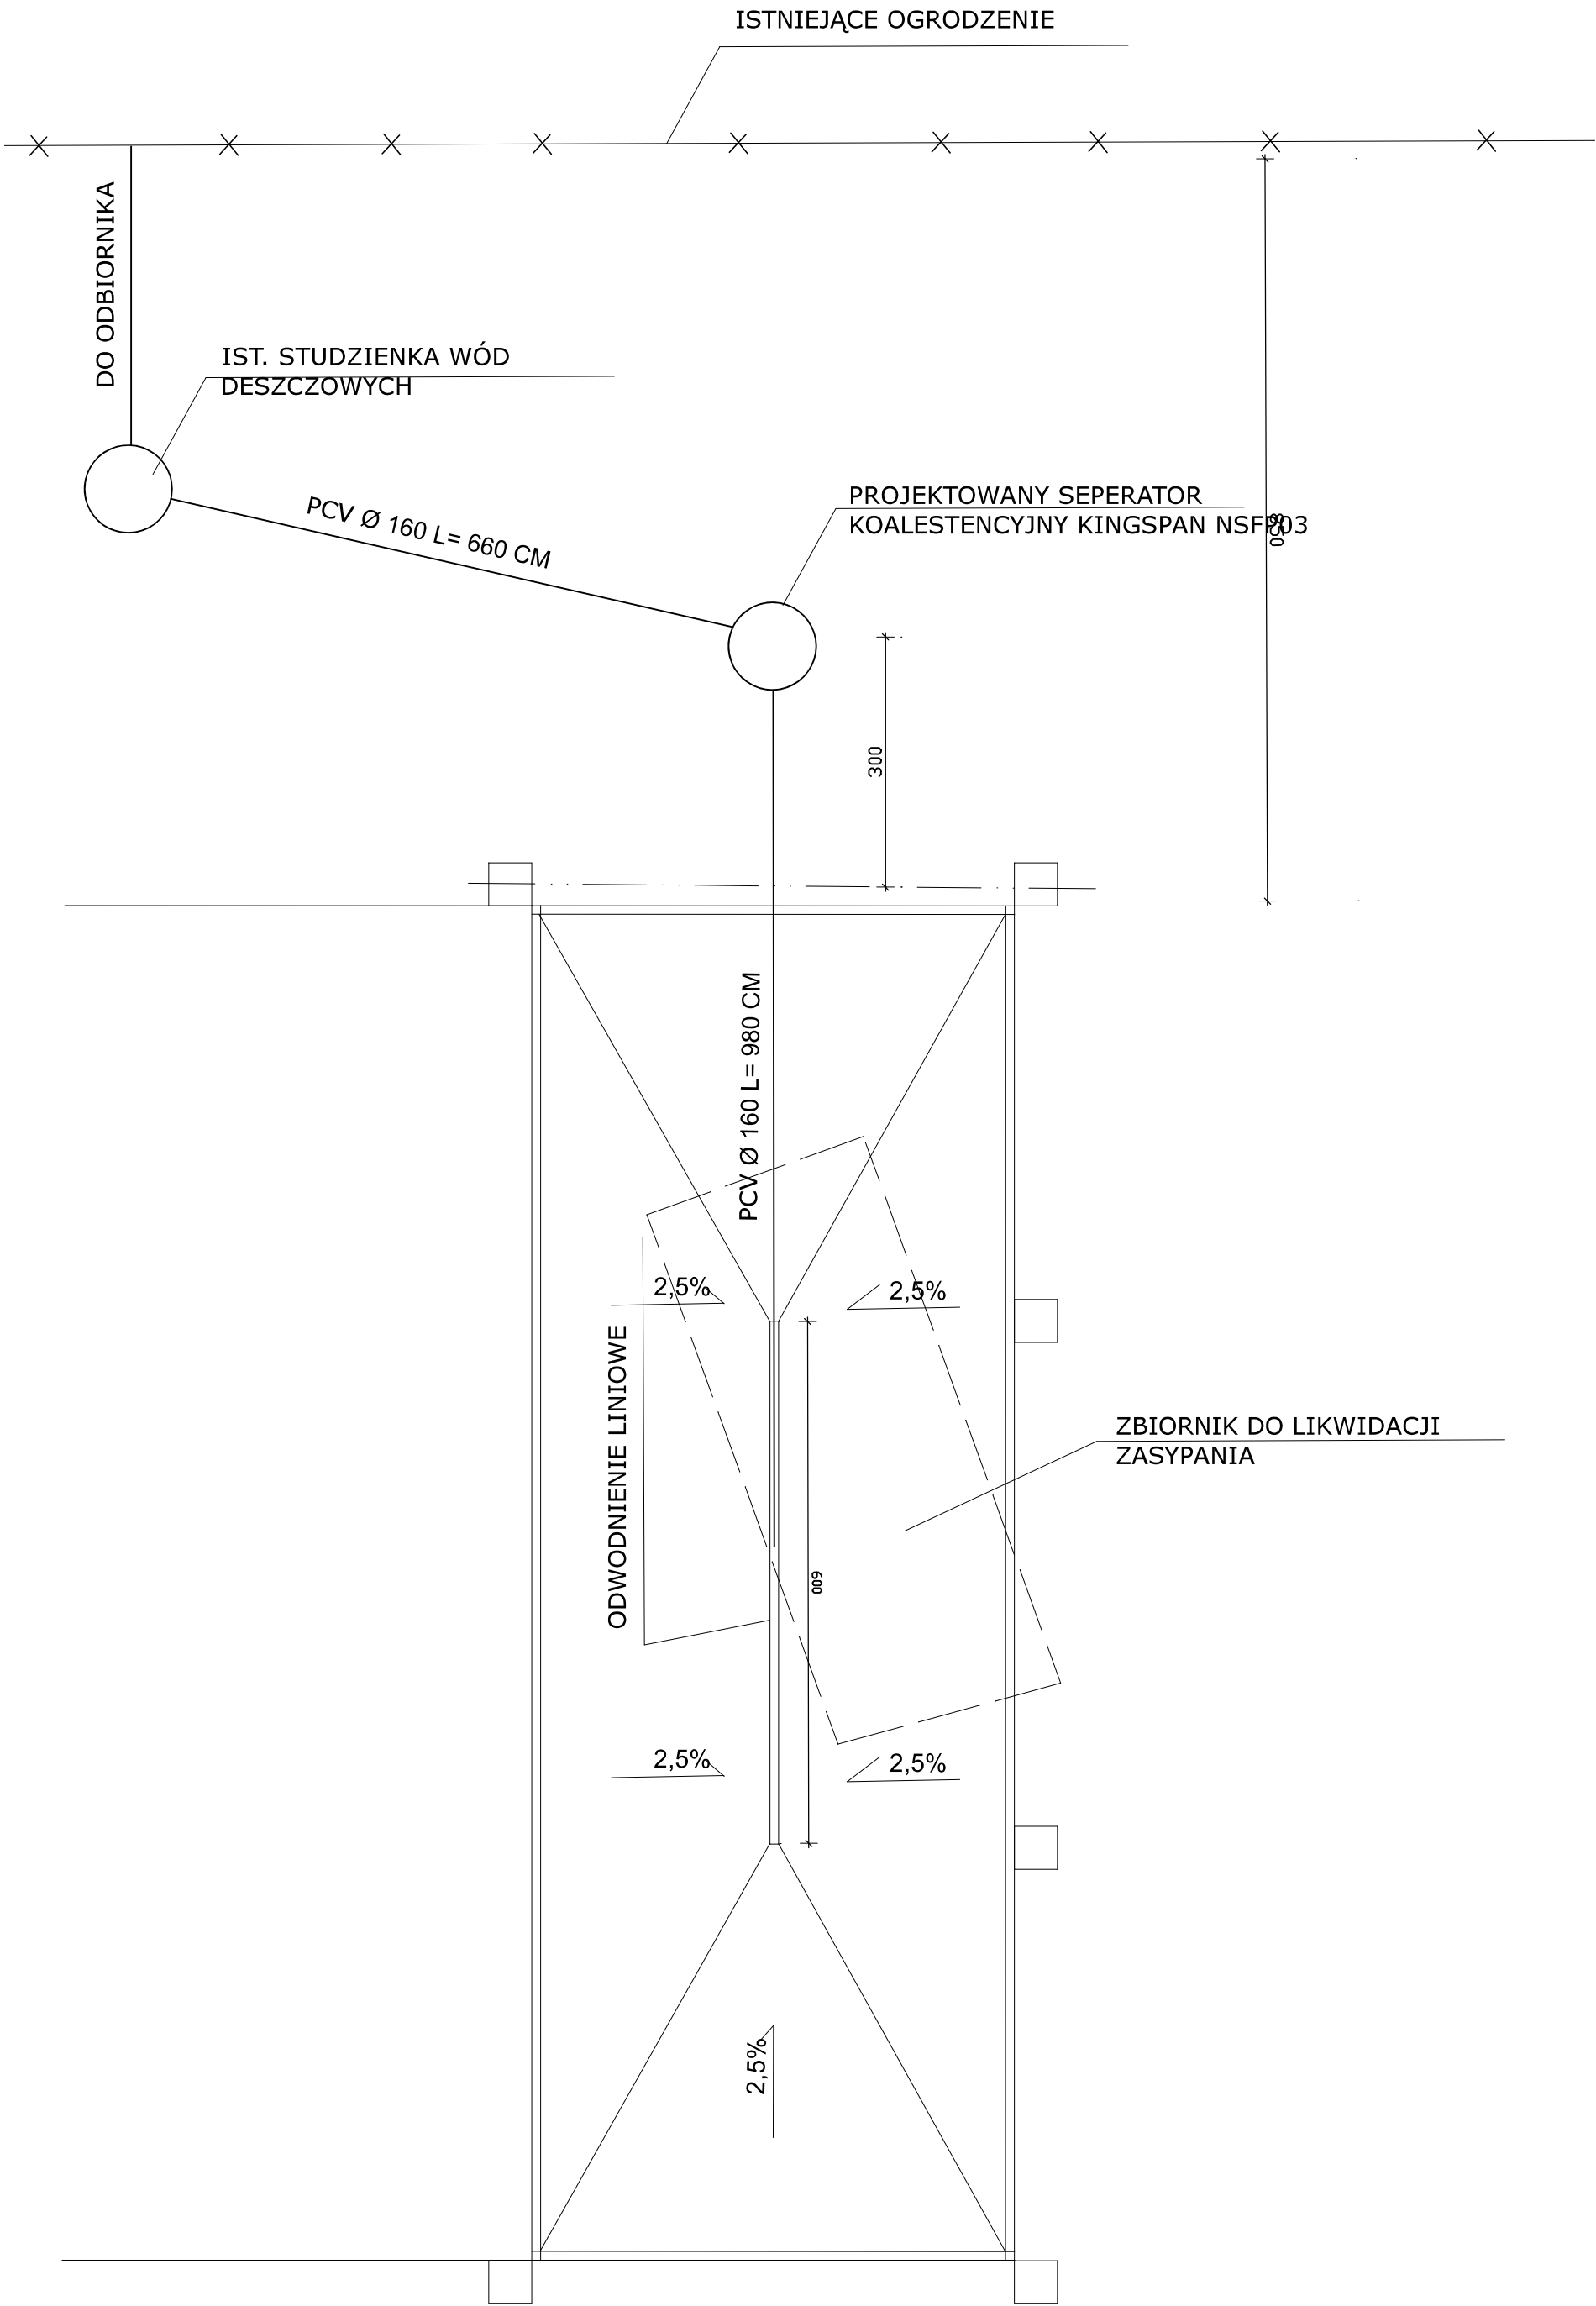

ZAKŁAD USŁUG TECHNICZNYCH "ANBUD"			
NAZWA	HALA NA MASZYNY ROLNICZE Z MIEJSCEM DO MYCIA POJAZDÓW ROLNICZYCH		
ADRES	GIŁÓW DZ. 304/53		
INWESTOR	OŚRODEK ROPOWOLI ZARODKOWEJ SP. Z O.O. GIŁÓW 12 A		
BRANŻA	INSTALACJE SANITARNE	skala 1:50	rys.nr A 2
PRZEDMIOT	KANALIZACJA SANITARNA MYJNI		
PROJEKTANT	Gabriela Matuszewska upr. 153/DOŚ/03		
DATA	24 maj 2025r.		