


Przekrój A-A

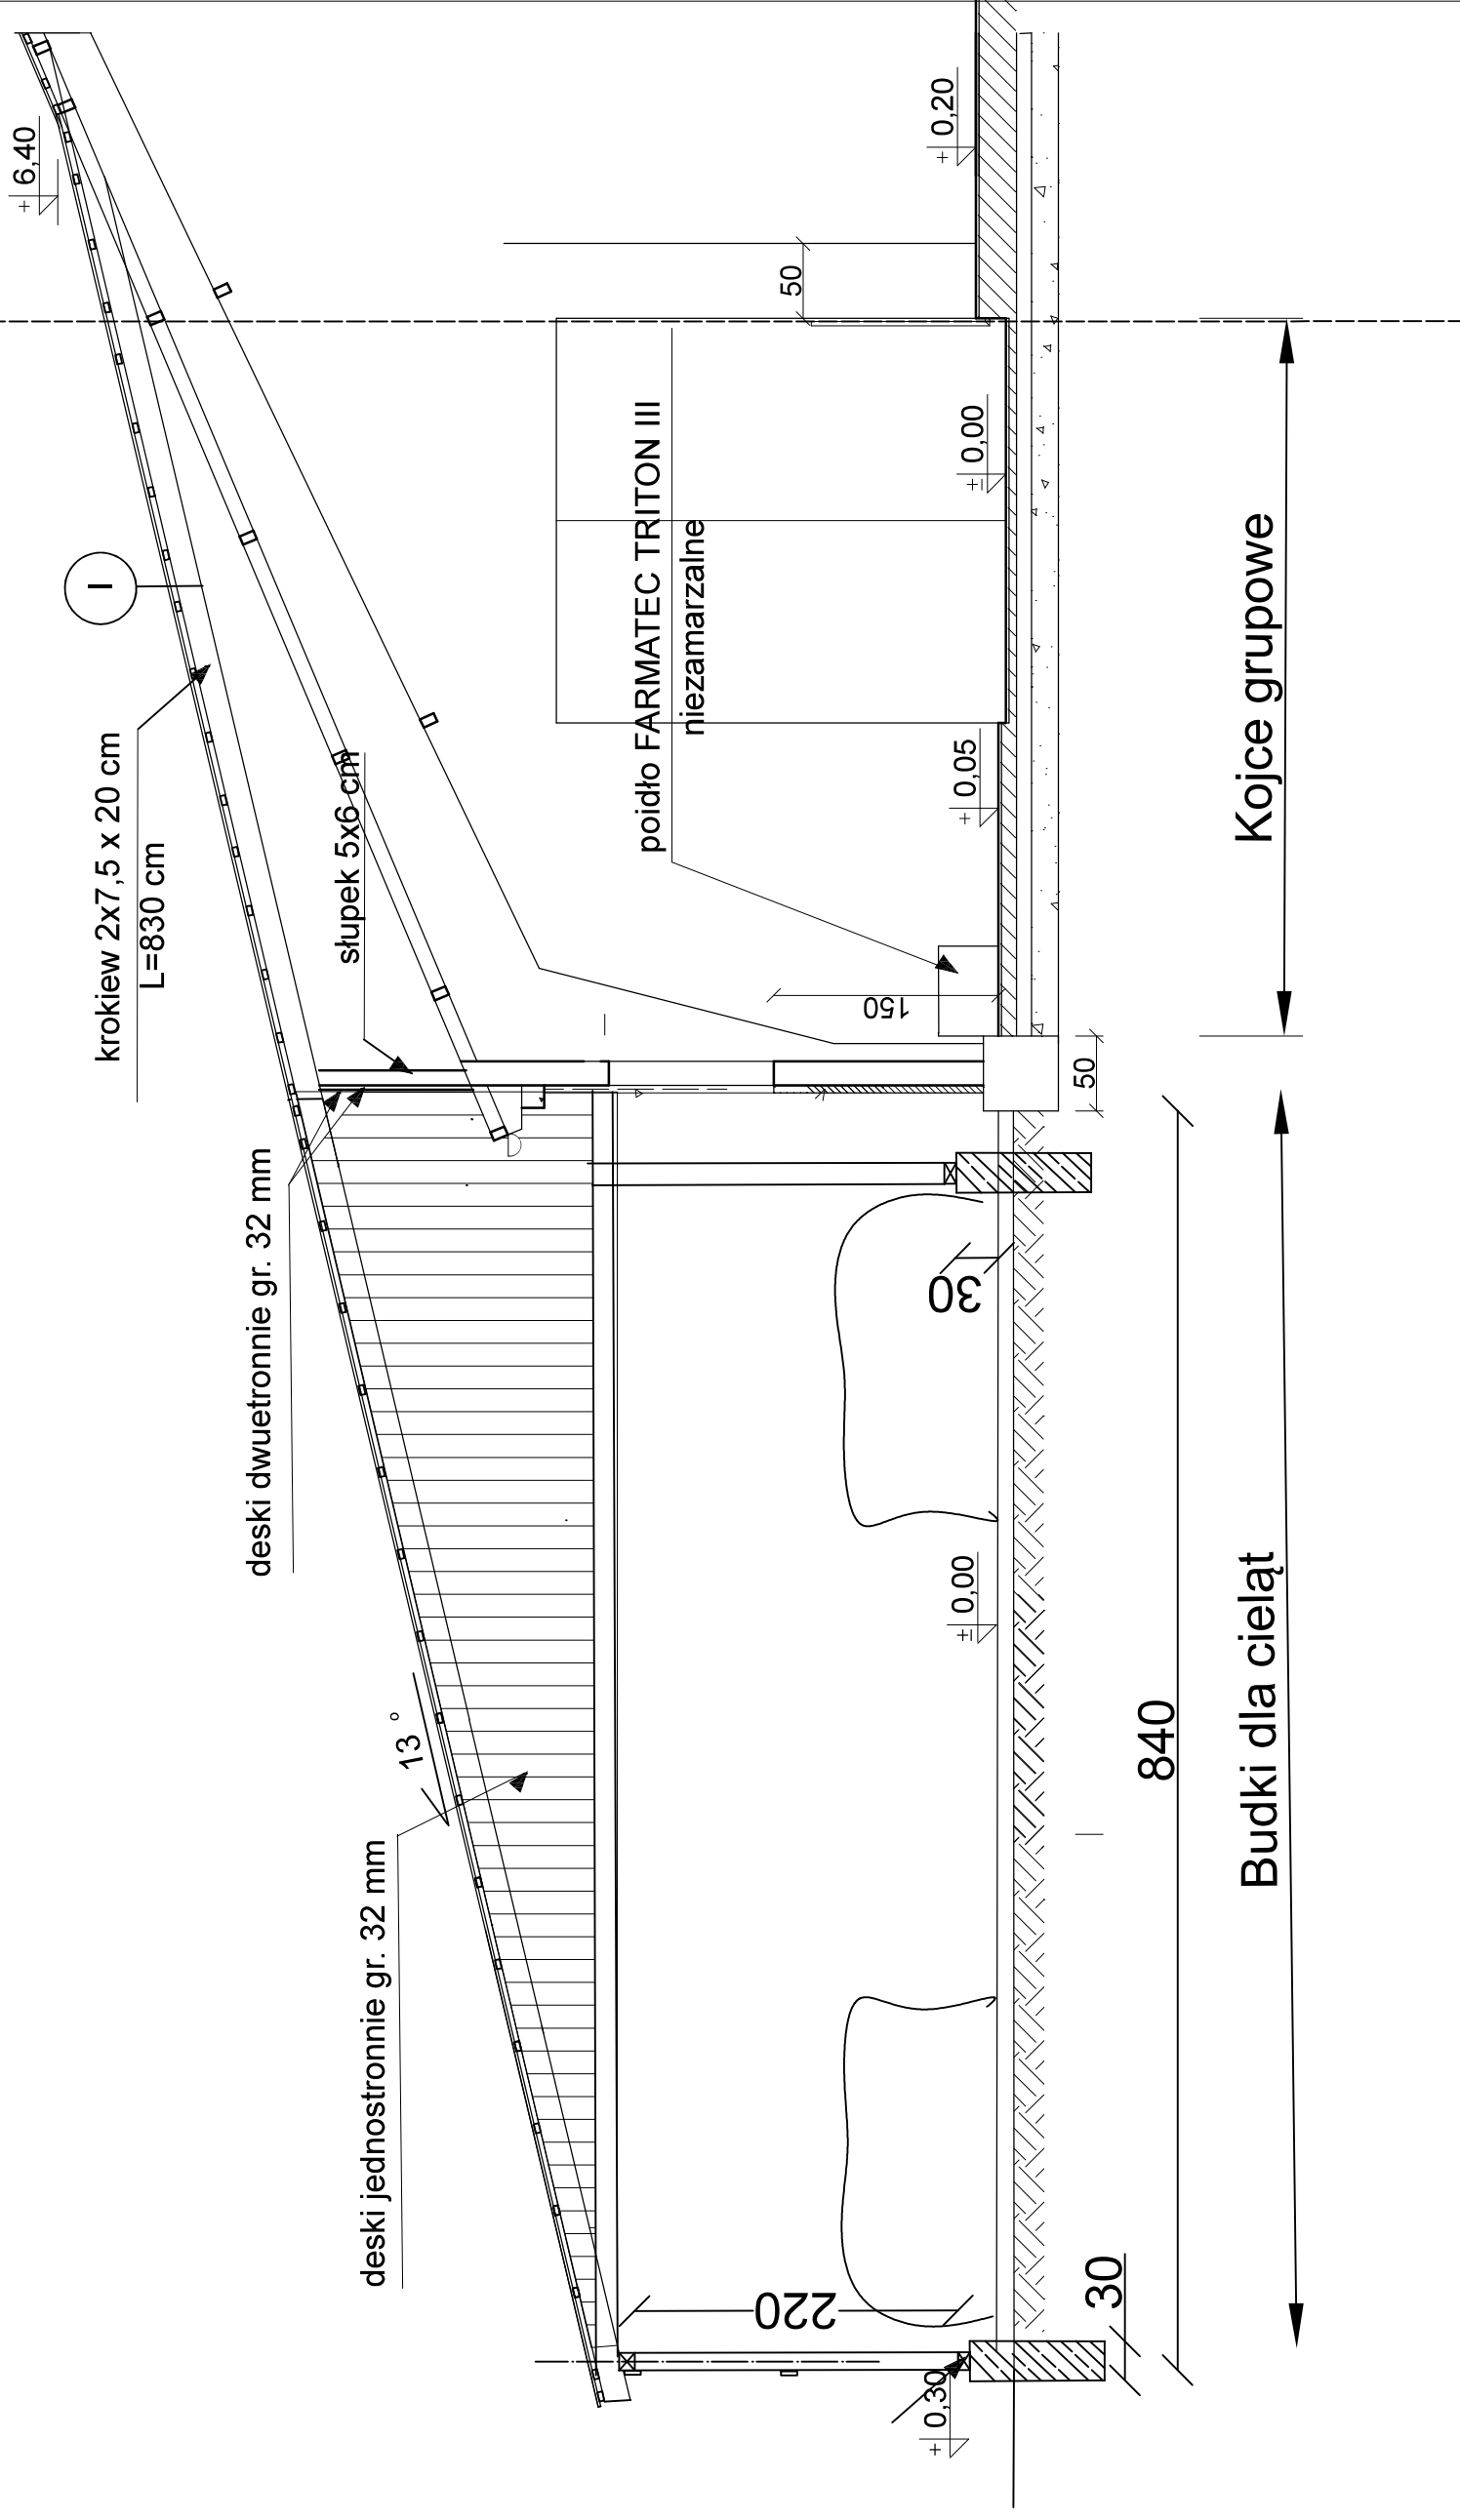

- I
- płyta falista włóknisto-cementowa EUROFALA
- łaty 40 x 60 mm
- krokwie 2x7,5 x 20 cm

ZAKŁAD USŁUG TECHNICZNYCH "ANBUD"	
Nazwa	Zadaszenie budek dla cieląt
Adres inwestycji	Ferma Gilów
Inwestor	Ośrodek Hodowli Zarodowej Sp. z o.o. Przeręczyn Zdrój
Branża	Ogólna - budowlana
Przedmiot	Przekrój pionowy A-A
Projektant	inż. Andrzej Budziński UAN-f/3/7/90
Data	Marzec 2023
	skala
	1:50
	Rys. nr A 2

Kojce grupowe

Budki dla cieląt

840

30

± 0,00

220

+ 0,30

30

50

+ 0,05

± 0,00

50

+ 0,20

6,40

poidło FARMATEC TRITON III
niezamarszalne

słupki 5x6 cm

krokiew 2x7,5 x 20 cm
L=830 cm

deski dwustronnie gr. 32 mm

deski jednostronnie gr. 32 mm

13 °