


Przekrój A-A

- płyty azbestowo-cementowo (faliste)
- płatwie
- wiązar stalowy lekki

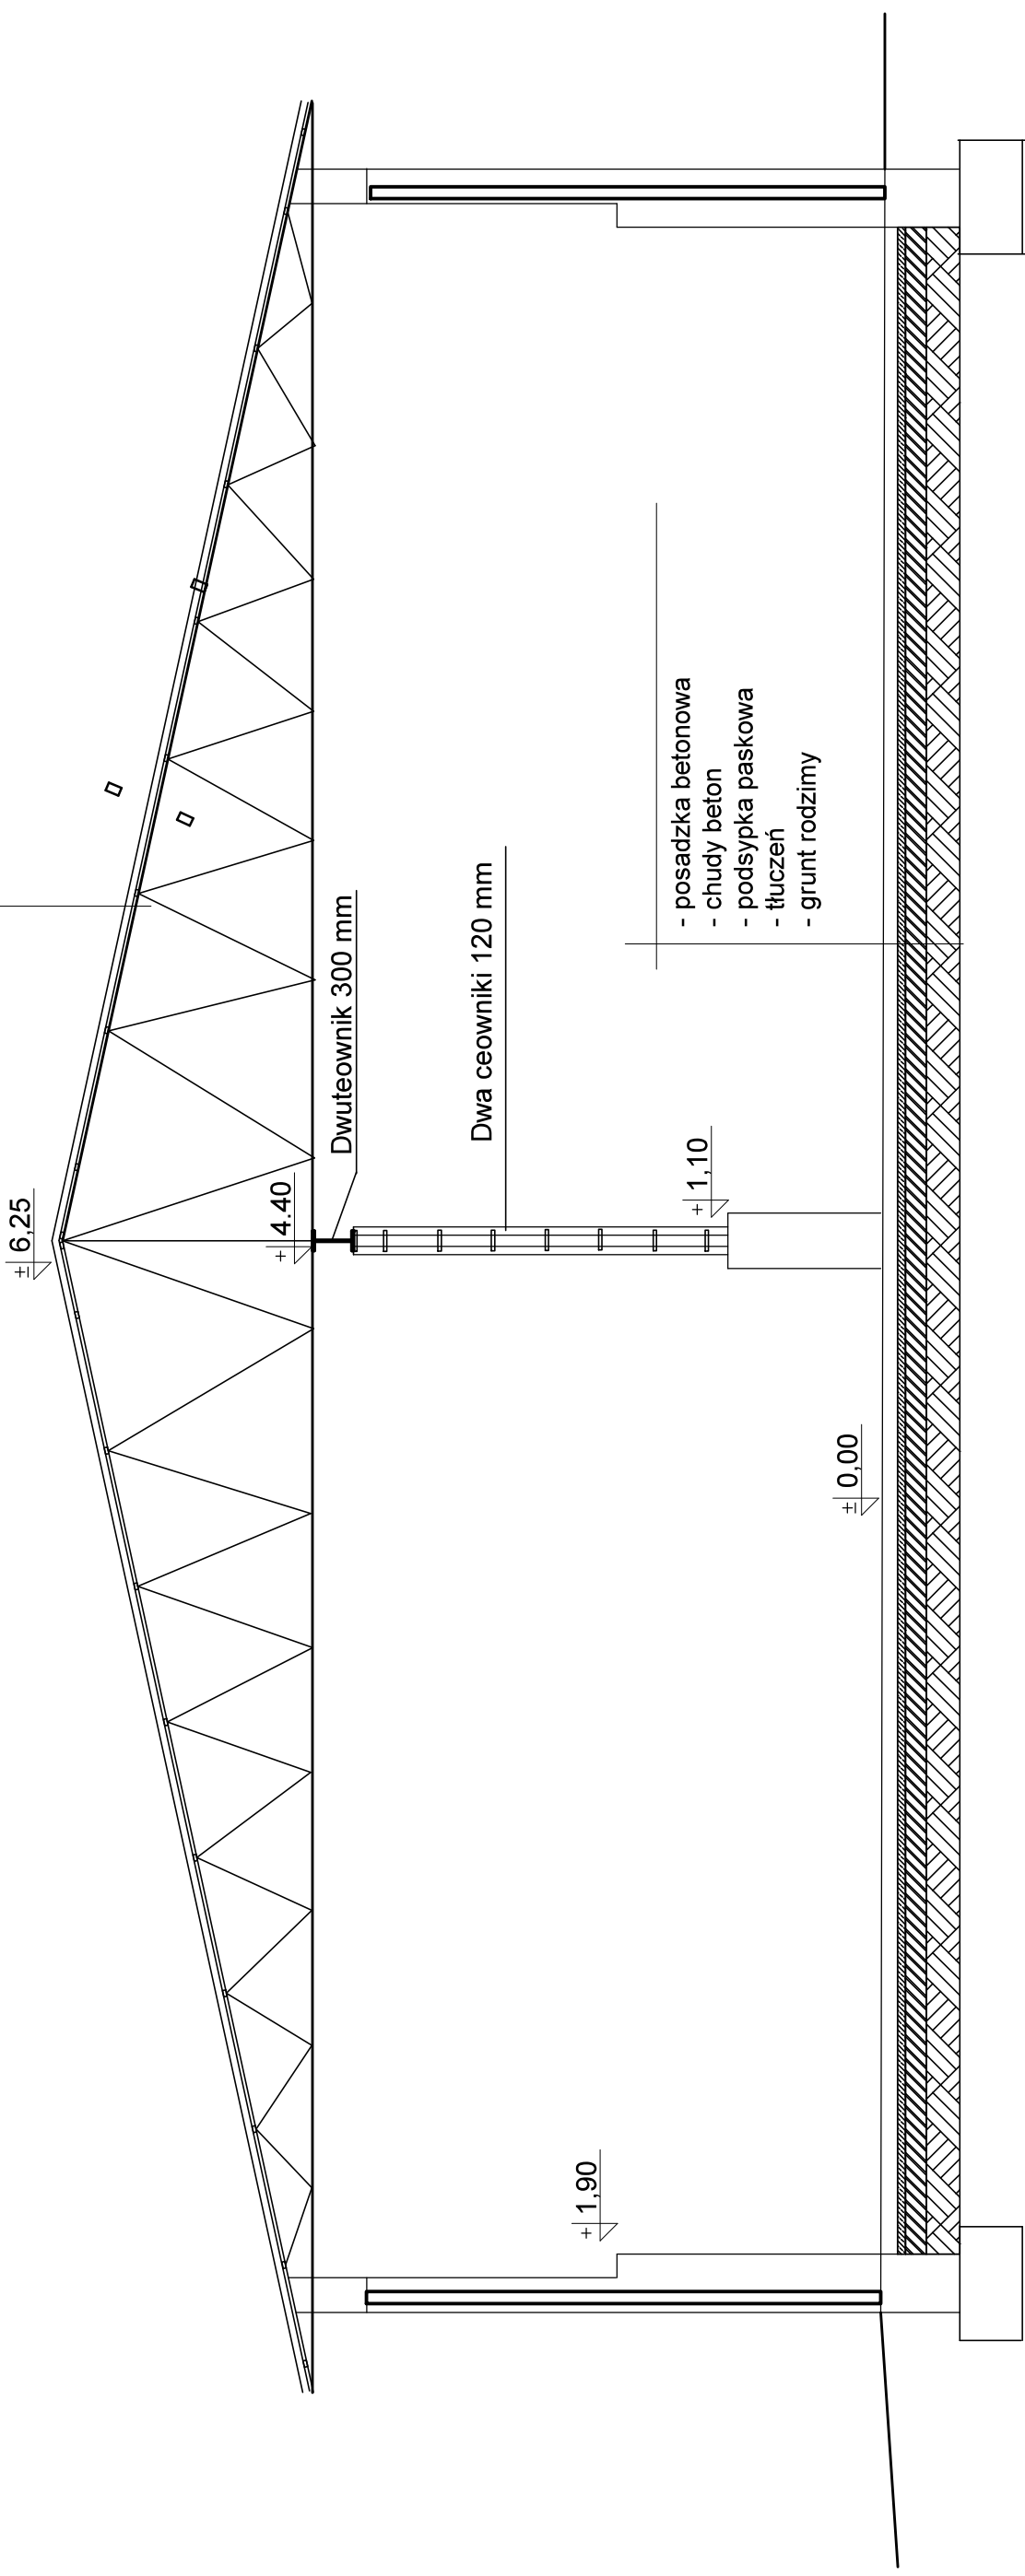

ZAKŁAD USŁUG TECHNICZNYCH "ANBUD"

Budynek magazynowo-składowy

Ferma Gilów

Ośrodek Hodowli Zarodowej Przeręczyn Zdrój Sp. z o.o.

Inwentaryzacja

skala 1:50

Przekrój pionowy A-A

Rys. nr 12

Projektant
Andrzej Budziński
upr.nr UAN.VI-f/3/7/90

Asystent projektanta
mgr.inż.arch
Natalia Gudź

Data
Październik 2020

Podpis