


Przekrój A-A

- płyty cementowo-włókniste (EUROFALA)
- płatwie
- wiązar drewniany

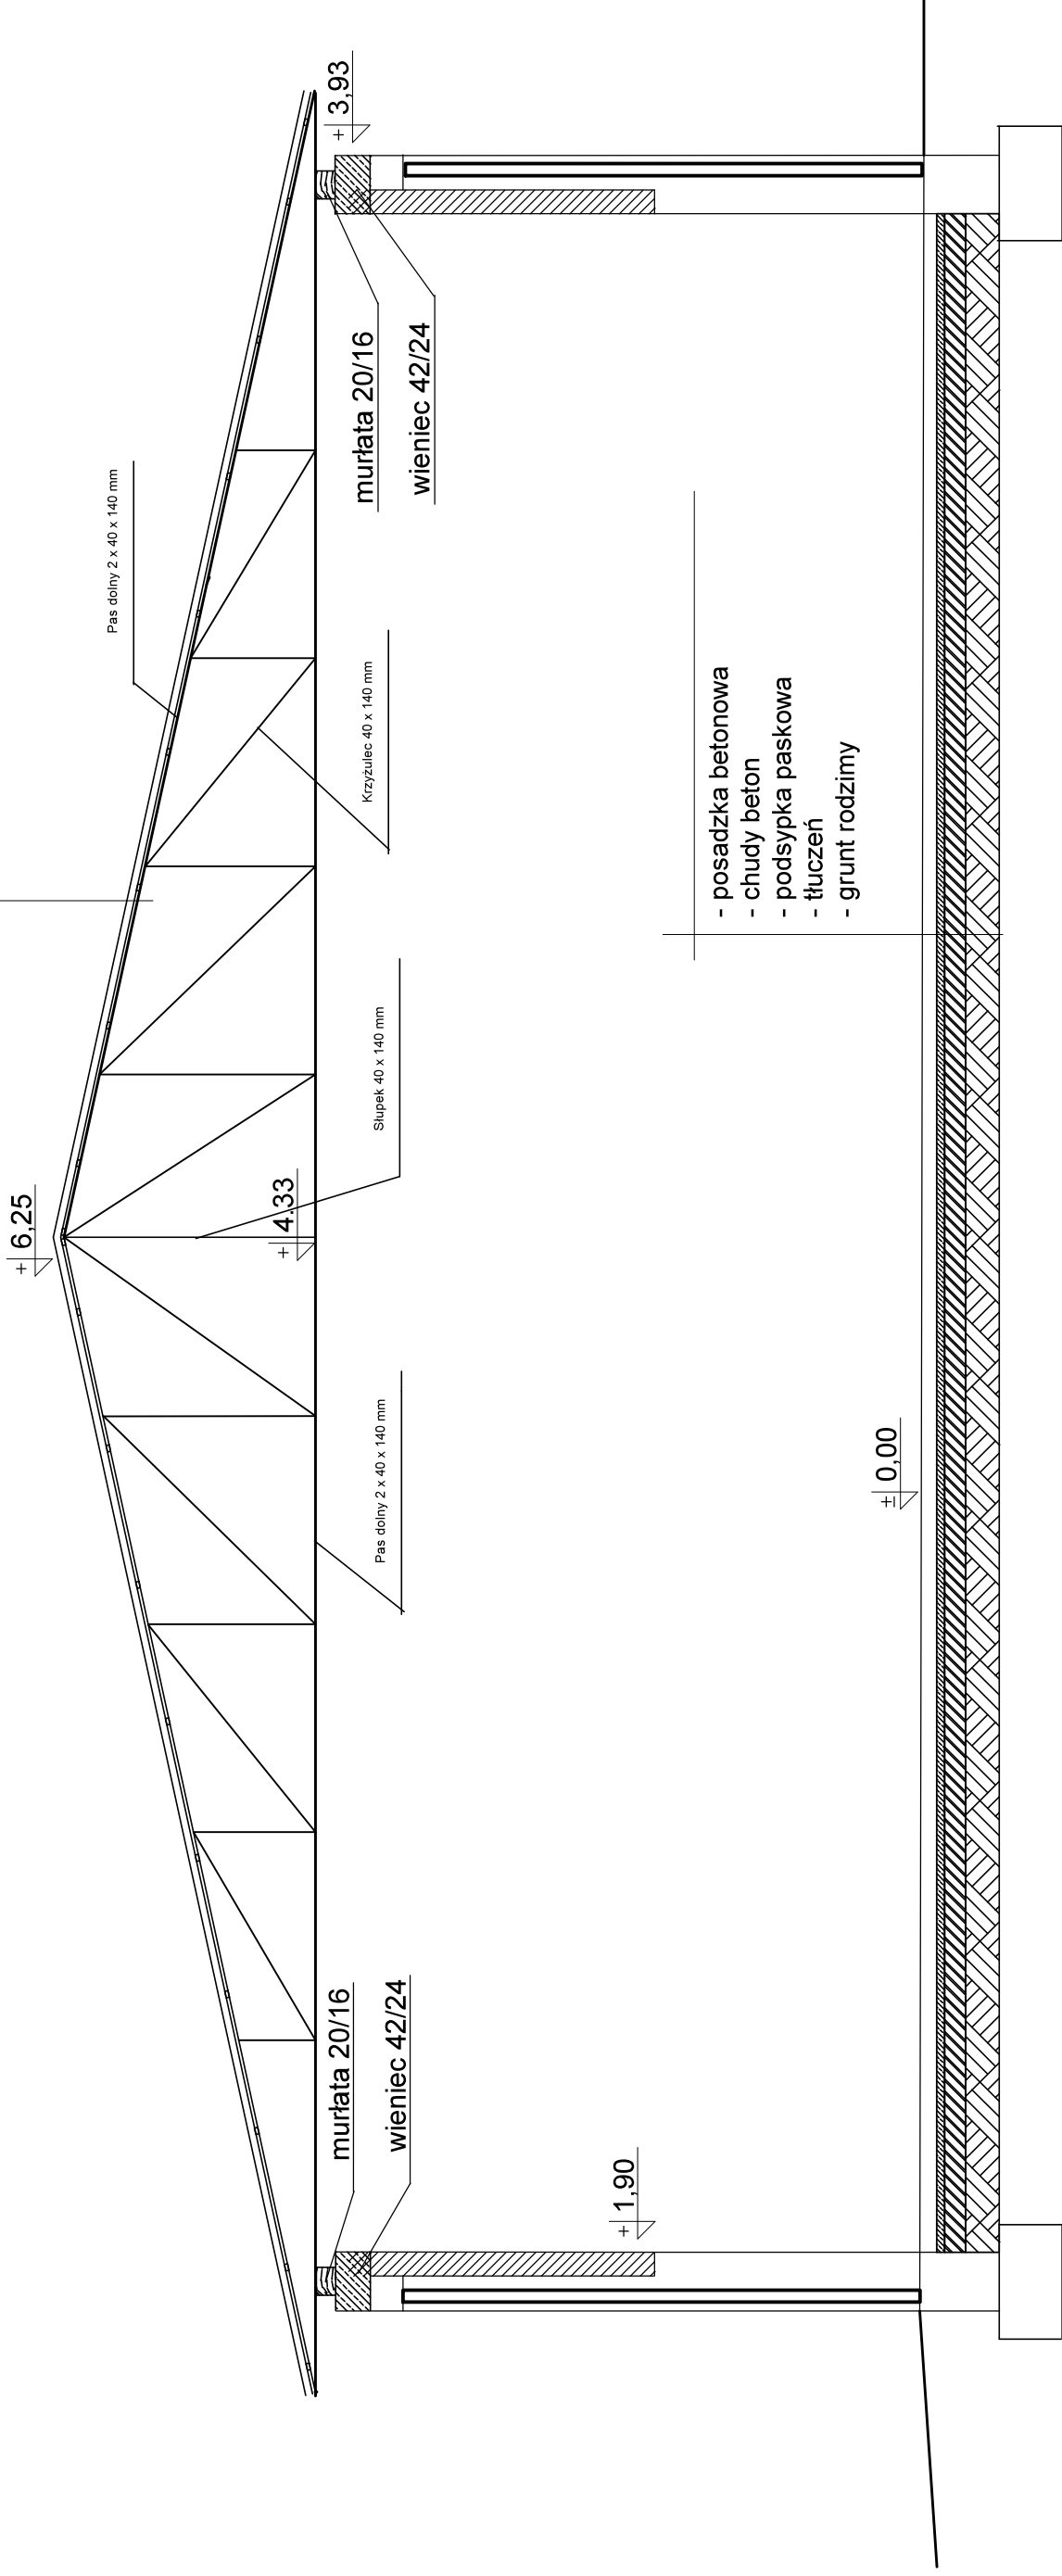

- posadzka betonowa
- chudy beton
- podsypka paskowa
- fluczeń
- grunt rodzimy

ZAKŁAD USŁUG TECHNICZNYCH "ANBUD"

Nazwa	Budynek magazynowo-składowy		
Adres inwestycji	Ferma Gilów		
Inwestor	Ośrodek Hodowli Zarodowej Przeręczyn Zdrój Sp. z o.o.		
Branża	Konstrukcyjna	skala	1:50
Przedmiot	Przekrój pionowy A-A	Rys. nr	K 2
Projektant	Andrzej Budziński upr.nr UAN.VI-f/3/7/90	Asystent projektanta	mgr.inż.arch Natalia Gudź
Data	Październik 2020	Podpis	