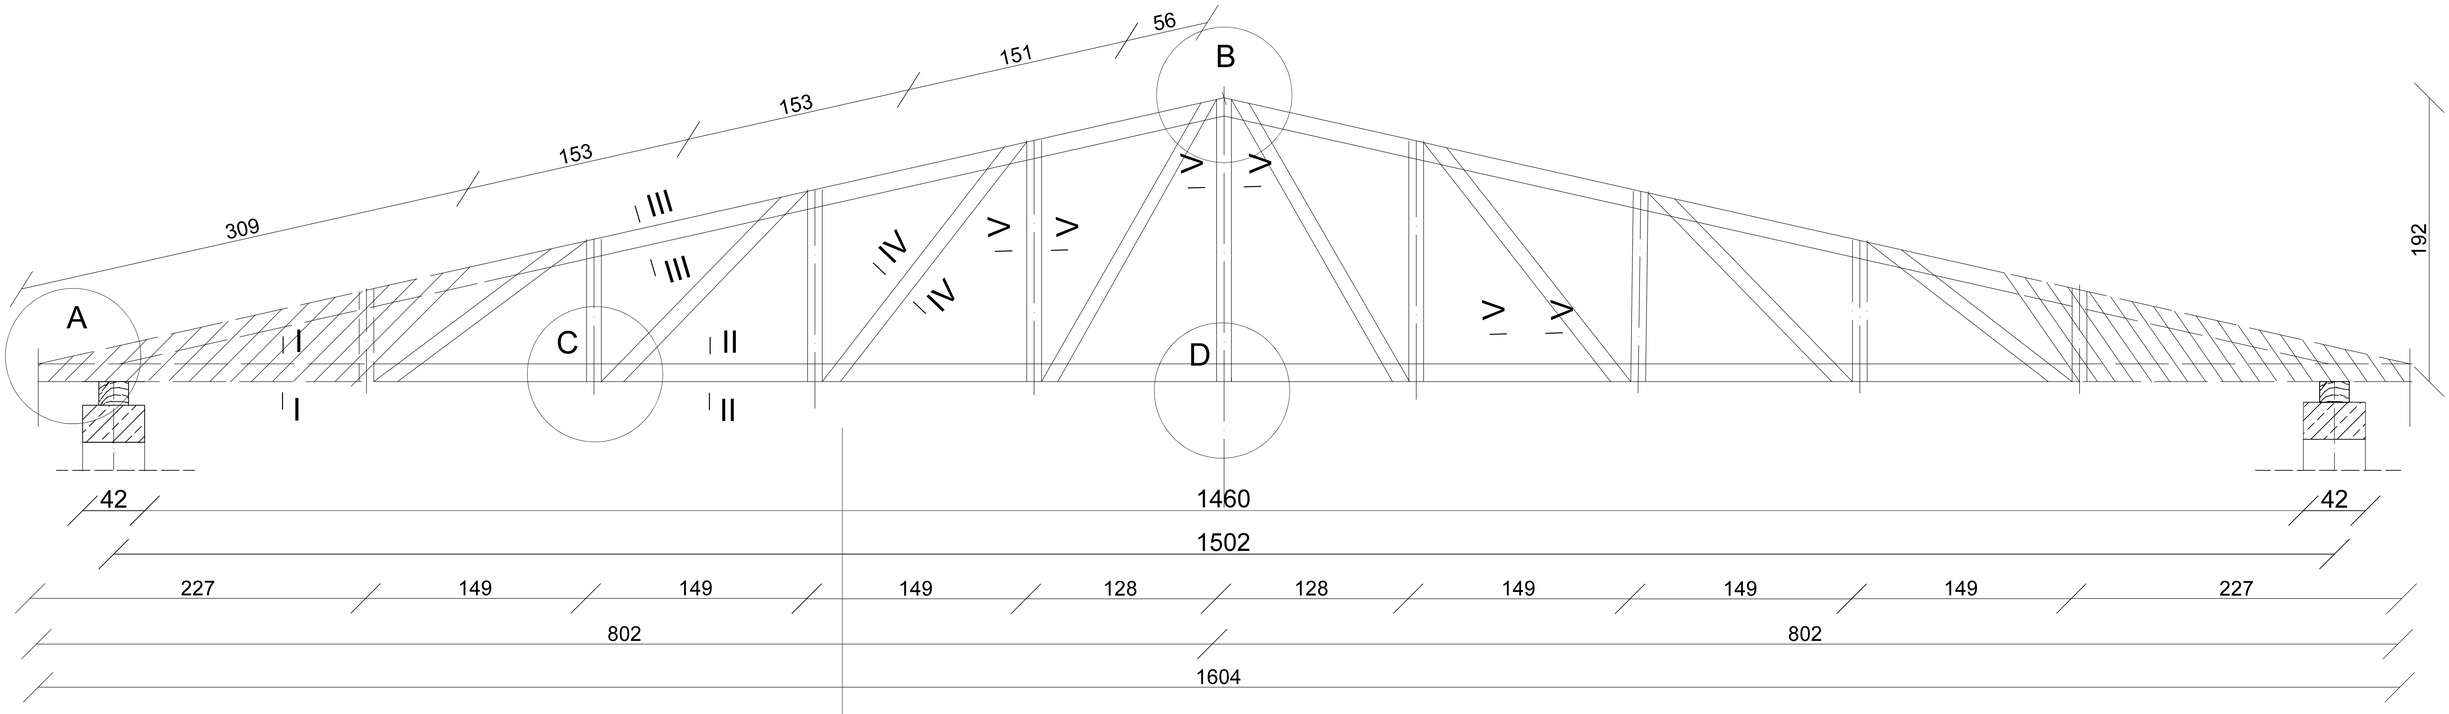

Przekroje skala 1:5

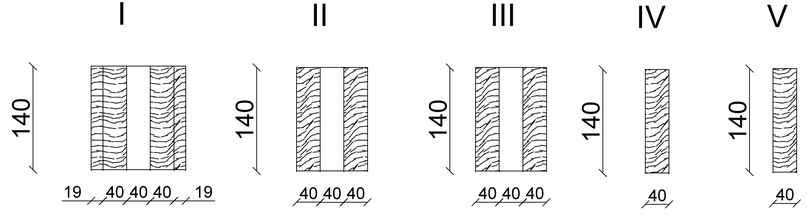

ZAKŁAD USŁUG TECHNICZNYCH "ANBUD"			
Nazwa	Budynek magazynowo-składowy		
Adres inwestycji	Ferma Gilów dz. 498		
Inwestor	Ośrodek Hodowli Zarodowej Przerzeczyn Zdrój Sp. z o.o.		
Branża	Konstrukcja	skala	1:20
Przedmiot	Wiązar deskowy	Rys. nr	K 3
Projektant	Andrzej Budziński upr.nr UAN.VI-I/3/7/90	Podpis	Asystent projektanta: mgr.inż.arch Natalia Gudz
Data	Październik 2020		