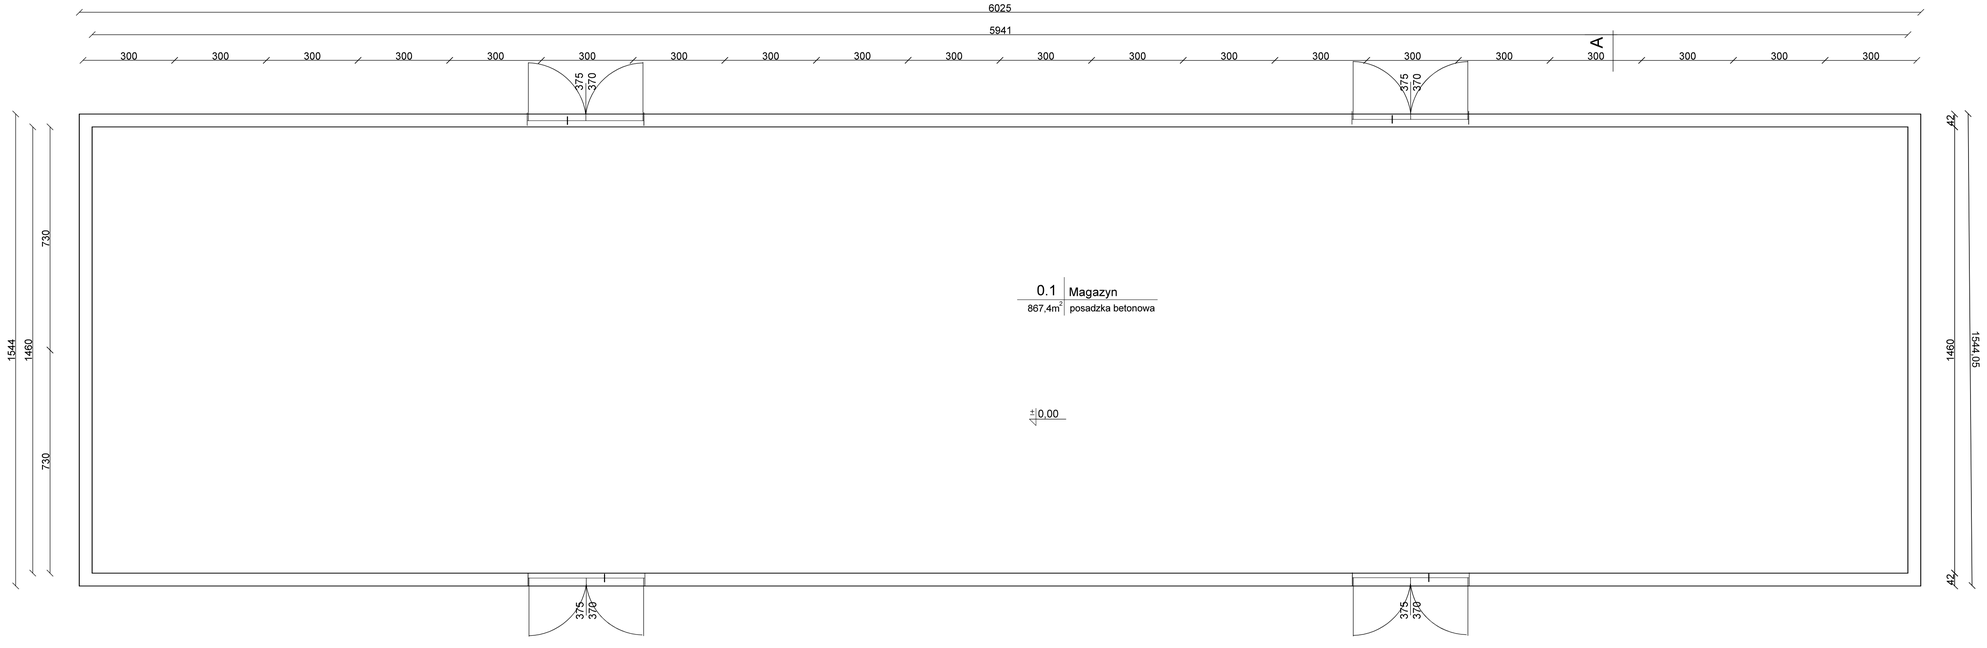

ZAKŁAD USŁUG TECHNICZNYCH "ANBUD"			
Nazwa	Budynek magazynowo-składowy		
Adres inwestycji	Ferma Giłów		
Inwestor	Ośrodek Hodowli Zarodowej Przerzeczyn Zdrój Sp. z o.o.		
Branża	Architektura		skala 1:100
Przedmiot	Rzut przyziemia		Rys. nr PA. 1
Projektant	Andrzej Budziński upr.nr UAN.VI-f/3/7/90	Podpis	Asystent projektanta: mgr inż.arch. Natalia Gudz
Data	Październik 2020		