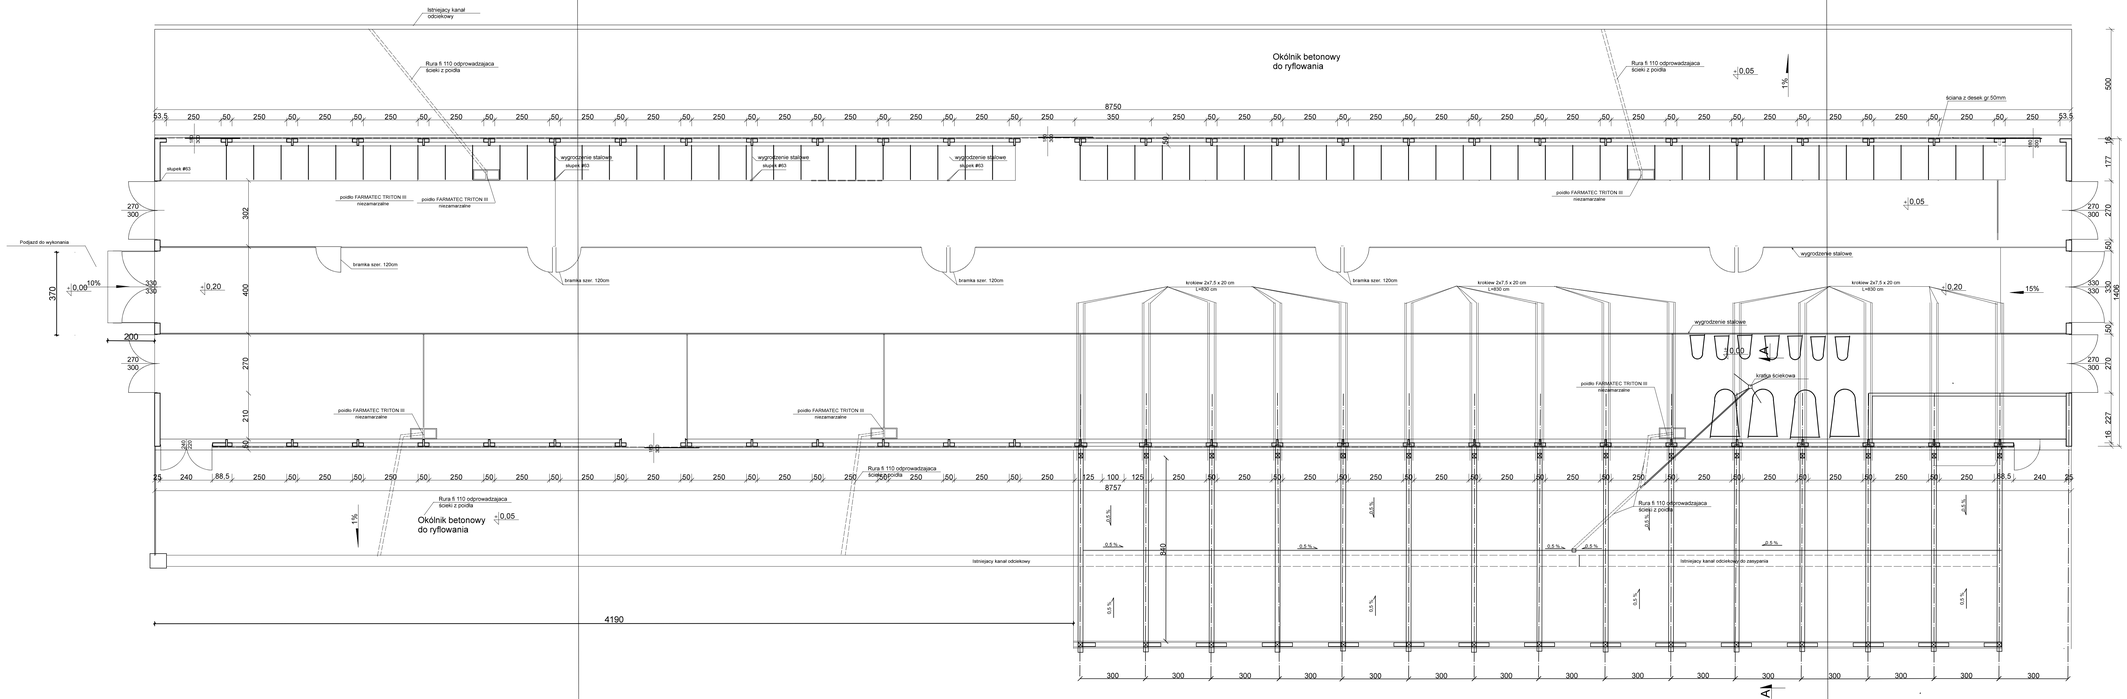

ZAKŁAD USŁUG TECHNICZNYCH "ANBUD"		
Nazwa	**Zadaszenie budek dla cieląt**	
Adres inwestycji	Ferma Gilów	
Inwestor	Ośrodek Hodowli Zarodowej Sp. z o.o. Przeorzeczyn Zdrój	skala
Branża	Ogólno - budowlana	1:100
Przedmiot	Rzut przyziemia	Rys. nr A1
Projektant	inż. Andrzej Budziński UAN - t/3/7/90	
Data	Marzec 2023	