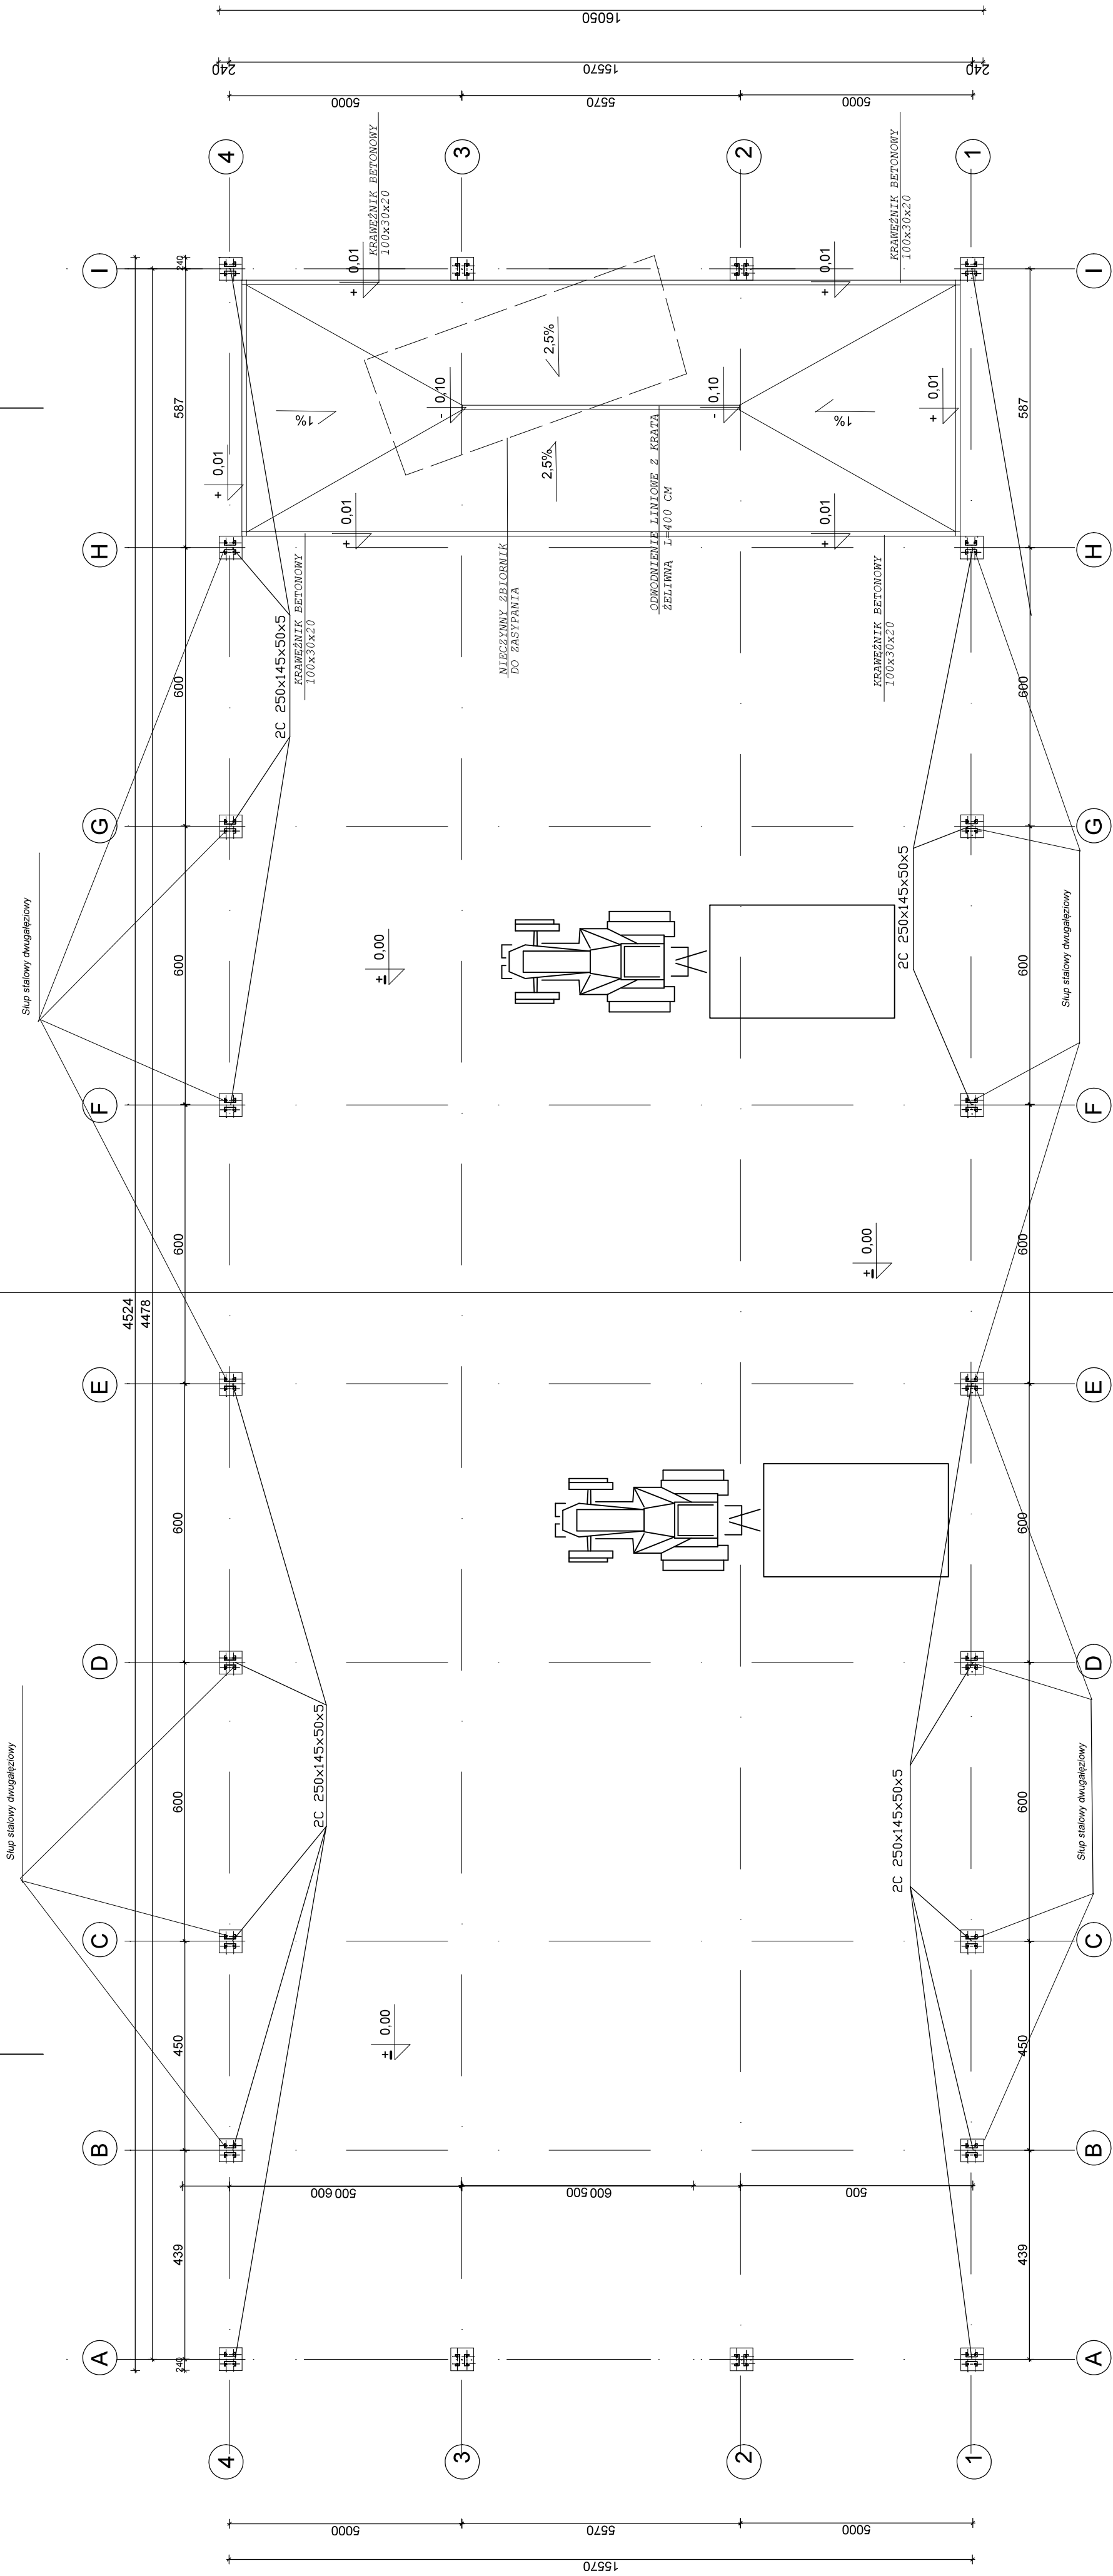
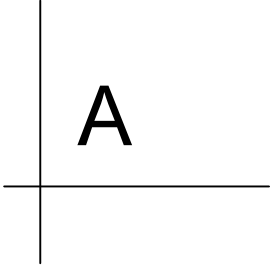
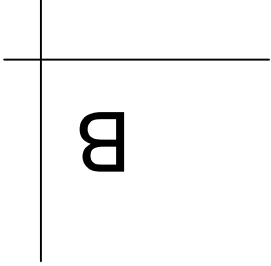


ZAKŁAD USŁUG TECHNICZNYCH "ANBUD"				
NAZWA	HALA NA WARSZTATY RZEMIECZE I RZĘSOWE DO WYCIĄGANIA FOLIOWANIE ROLNICZE			
ADRES	GŁÓW DZ. 304/53			
INWESTOR	OSRODEK ROZWOJU ZARODKOWEJ SF. I O.O.			
BRANŻA	ARCHITEKTURA			
PRZEDMIOT	RZUT PRZYZIEMI			
PROJEKTANT	Marta Miernik upr. 71/DSOK/2015			
DATA	15 sierpień 2025r.			