


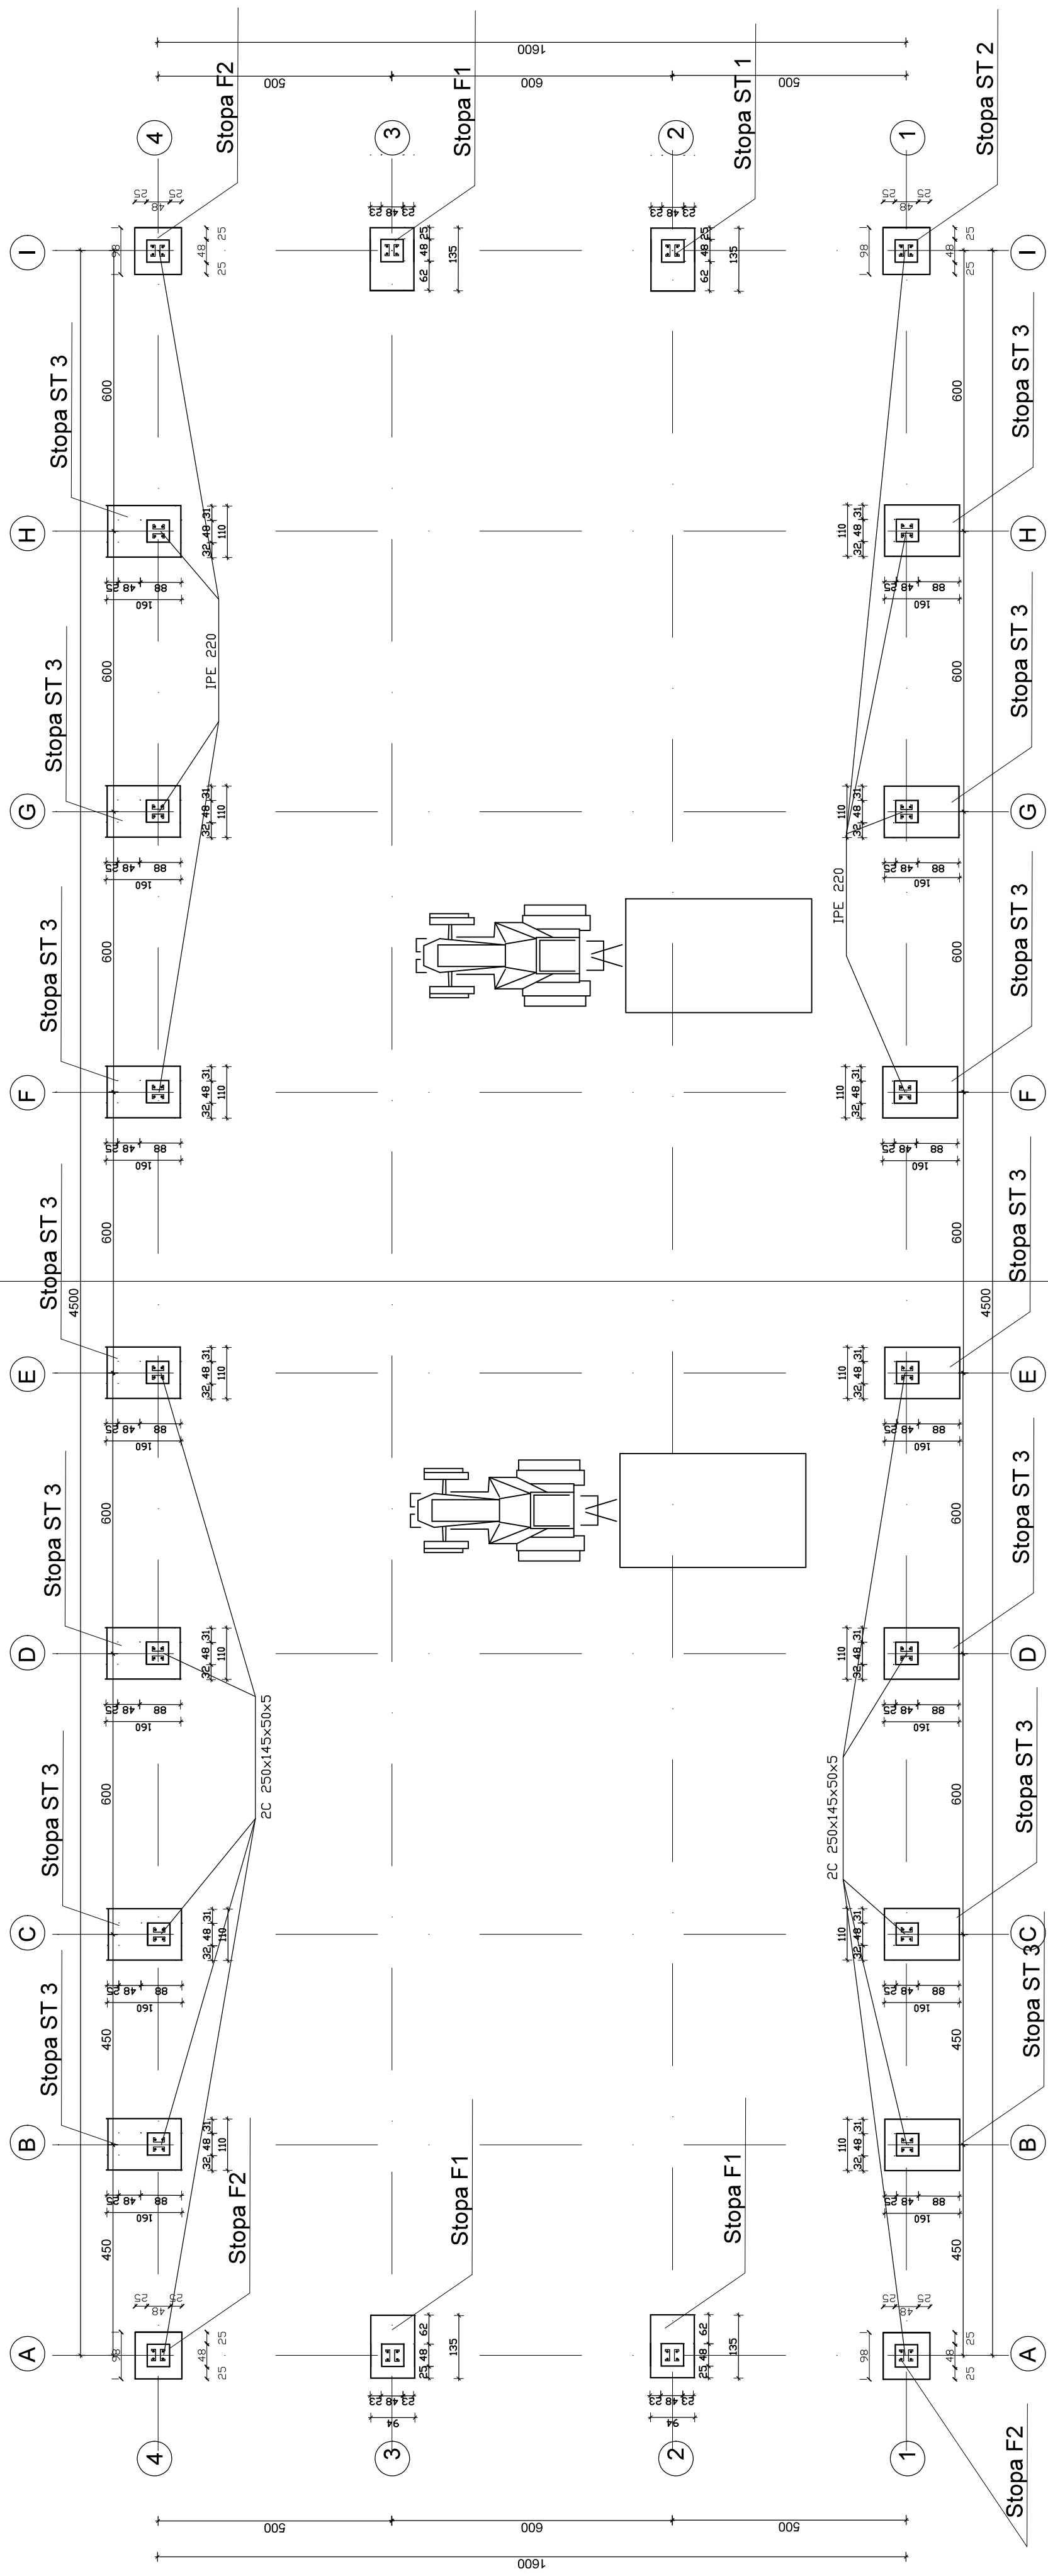

ZAKŁAD USŁUG TECHNICZNYCH "ANBU"	NAZWA	HALA NA MASZYNY ROLNICZE Z MIEJSCEM DO MYCIA POZARÓDZ ROLNICZYCH		rysunek nr PWK1
	ADRES	GÓŁŁÓW DZ. 304/53		
	INWESTOR	GOSPODARSTWO ROLNICZE "GÓŁŁÓW DZ. 304/53"		
	BRANŻA	KONSTRUKCJA		
	PRZEDMIOT	RZUT FUNDAMENTÓW		
	PROJEKTANT	Andrzej Budziński ul. JANA VIĘTHO 90		
	DATA	15 sierpnia 2025r.		