

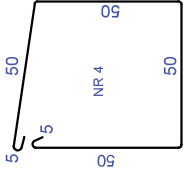
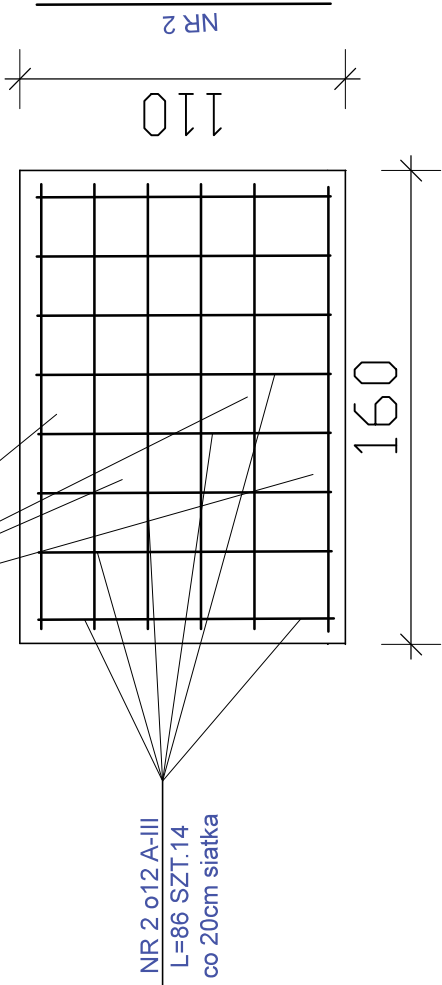



SKALA 1: 25

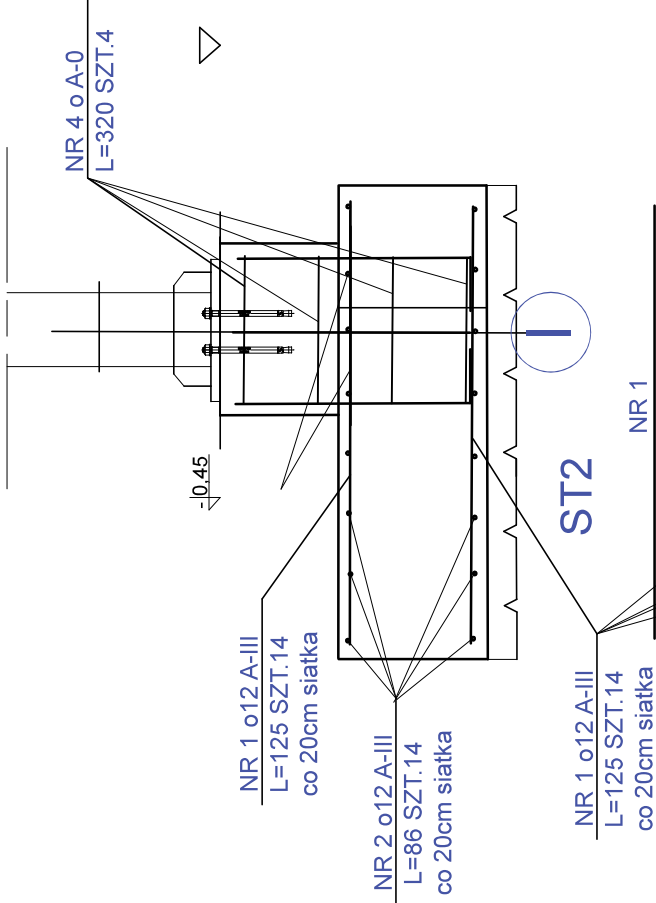

ST2

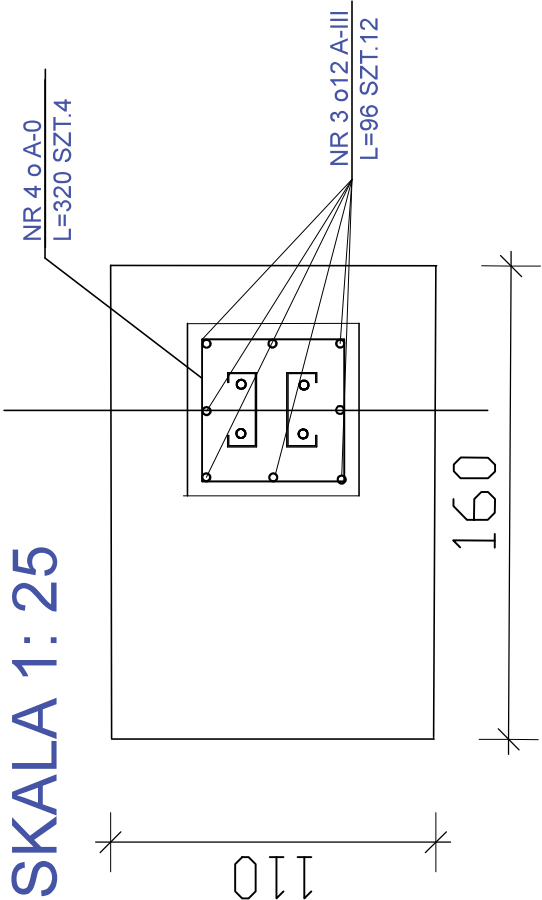

ST2



BETON B25

STAL A-III 34GS

A-0 St0S

ZAKŁAD USŁUG TECHNICZNYCH "ANBUD"			
NAZWA	HALA NA MASZYNY ROLNICZE Z MIEJSCEM DO MYCIA POJAZDÓW ROLNICZYCH		
ADRES	Głów dz. 304/53		
INWESTOR	Ośrodek Hodowli Żarodowej "PRZERZECZYŃ"		
BRANŻA	KONSTRUKCYJNA		
PRZEDMIOT	STOPA ST2		skala 1:25
	Andrzej Budański upr. UAN.V-1/3/7/90		rys.nr PTK4
DATA	15 sierpień 2025 R.		