

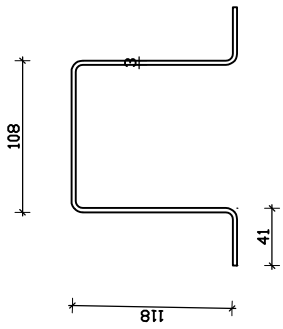
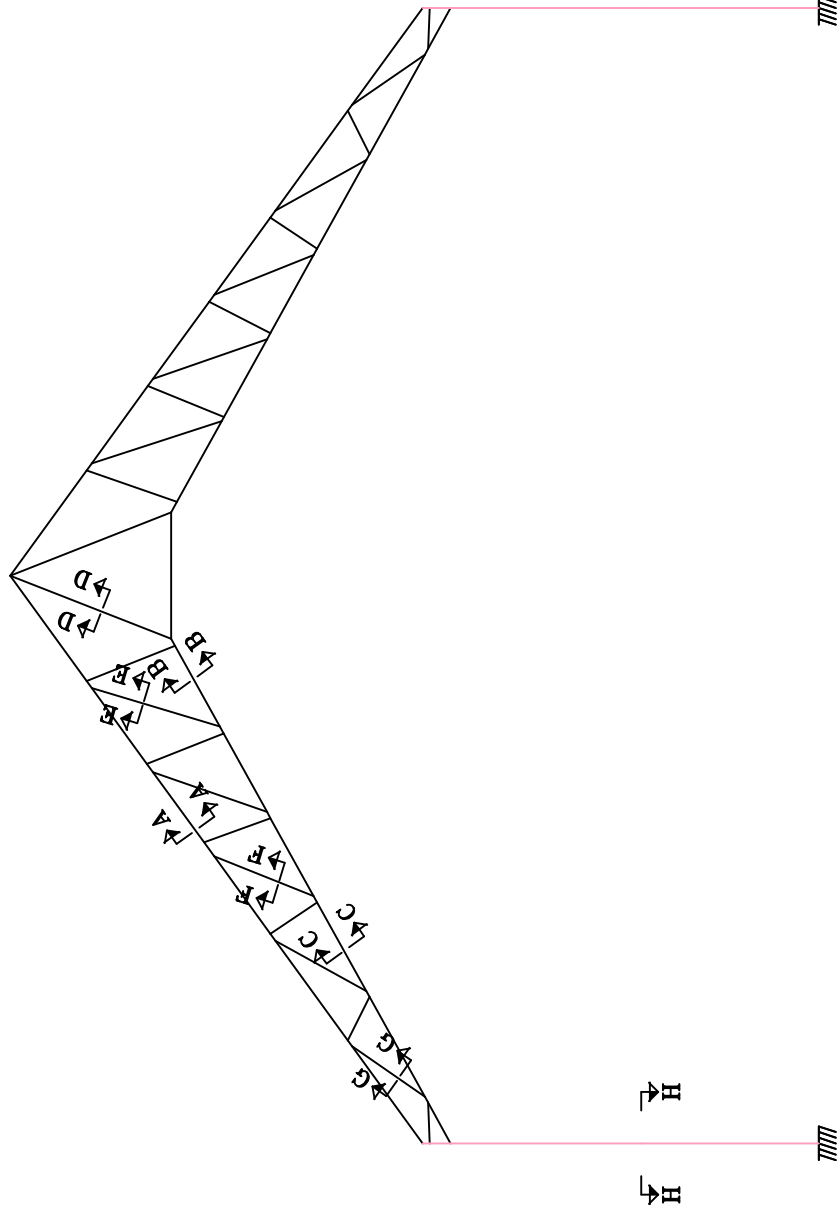


PRZEKRÓJ A-A


- Blachodachówka w kolorze czerwonym
- Blacha trapezowa TP 46
- Rygle stalowy kratowy

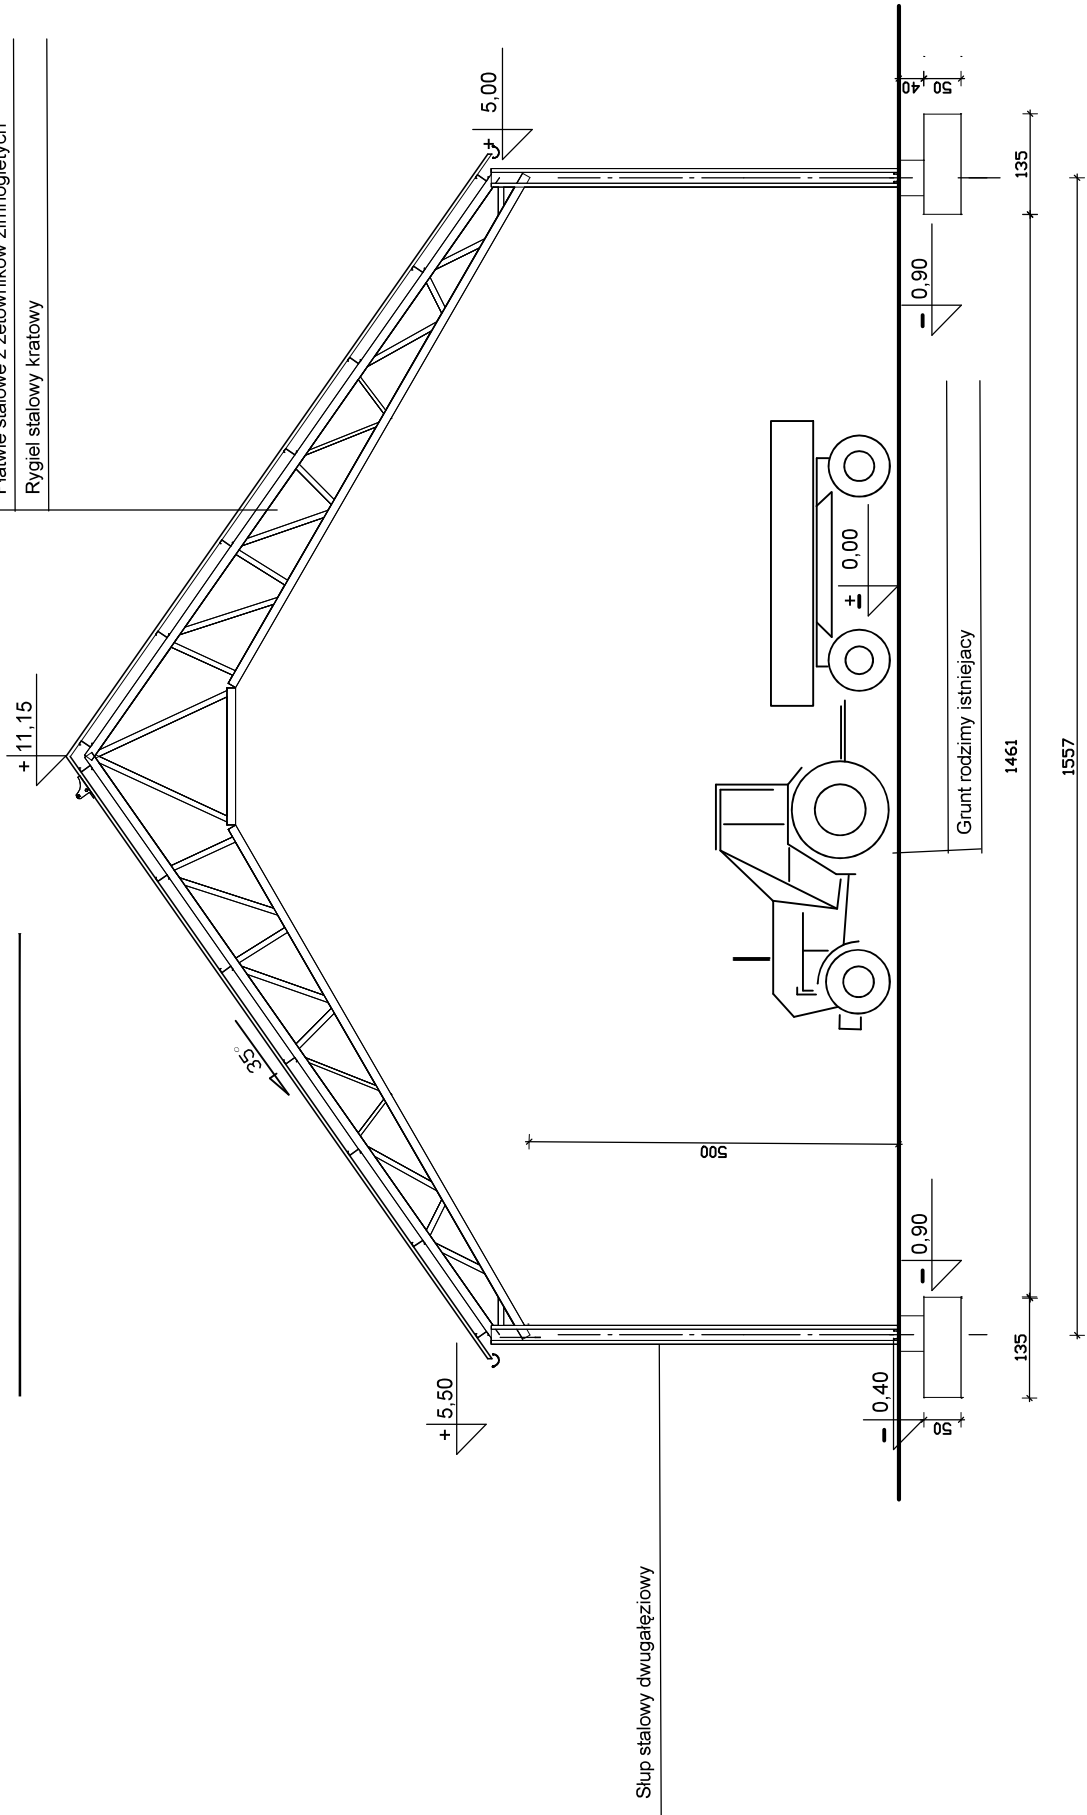


PRZEKRÓJ A-A SKALA 1:5

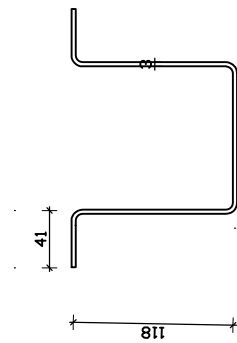


PRZEKRÓJ B-B SKALA 1:5

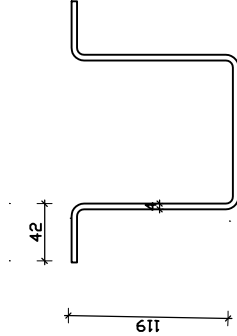


PRZEKRÓJ C-C SKALA 1:5

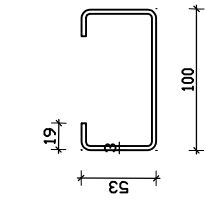


PRZEKRÓJ D-D SKALA 1:5

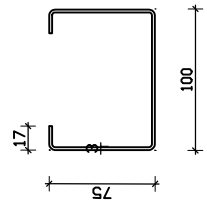


PRZEKRÓJ E-E SKALA 1:5

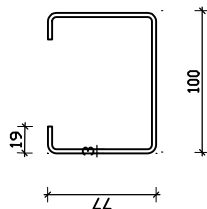


PRZEKRÓJ F-F SKALA 1:5

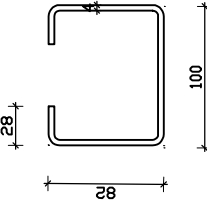


PRZEKRÓJ G-G SKALA 1:5

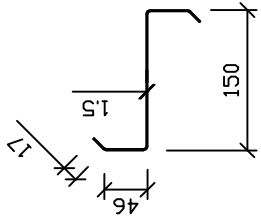

PLATEW DACHOWA - Z150x1,5

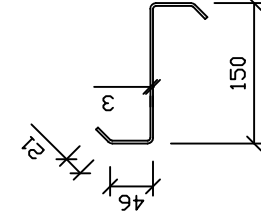

PLATEW DACHOWA - Z150x3,0

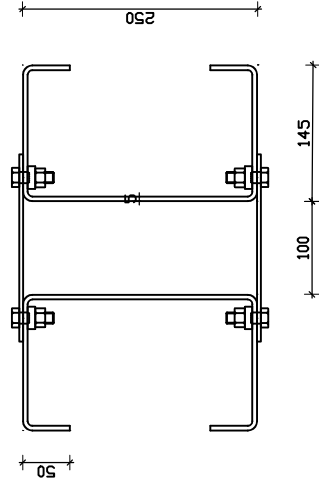

PRZEKRÓJ H-H SKALA 1:5

ZESTAWIENIE STALI (9 ram)				
profil	Materiał	długość	masa całkowita (kg)	masa (t)
C250x145x50x5	600 X 5	101.7000	4752.0000	4.752
H100x119x42x4	400 X 4	71.1000	864.0000	0.864
C100x82x28x4	290 X 4	33.3000	288	0.288
H108x118x41x3	400 X 3	273.6000	1847.1000	2.556
C100x77x3	268 X 3	72	2298	2.2980
C100x75x2	268 X 2	159.3000	666.0000	0.6660
C100x48x2	215 X 2	24.3000	81	0.0810
Z150x1,5	268 X 1,5	371.7000	1171	1.1710
Z150x3	268 X 3	296.1	1875	1.875
Totali:		0	13842.1000	13.8420

INWESTOR				
BRANZA				
PRZEDMIOT				
PRZECENIOWA				
PROJEKTANT				
DATA				