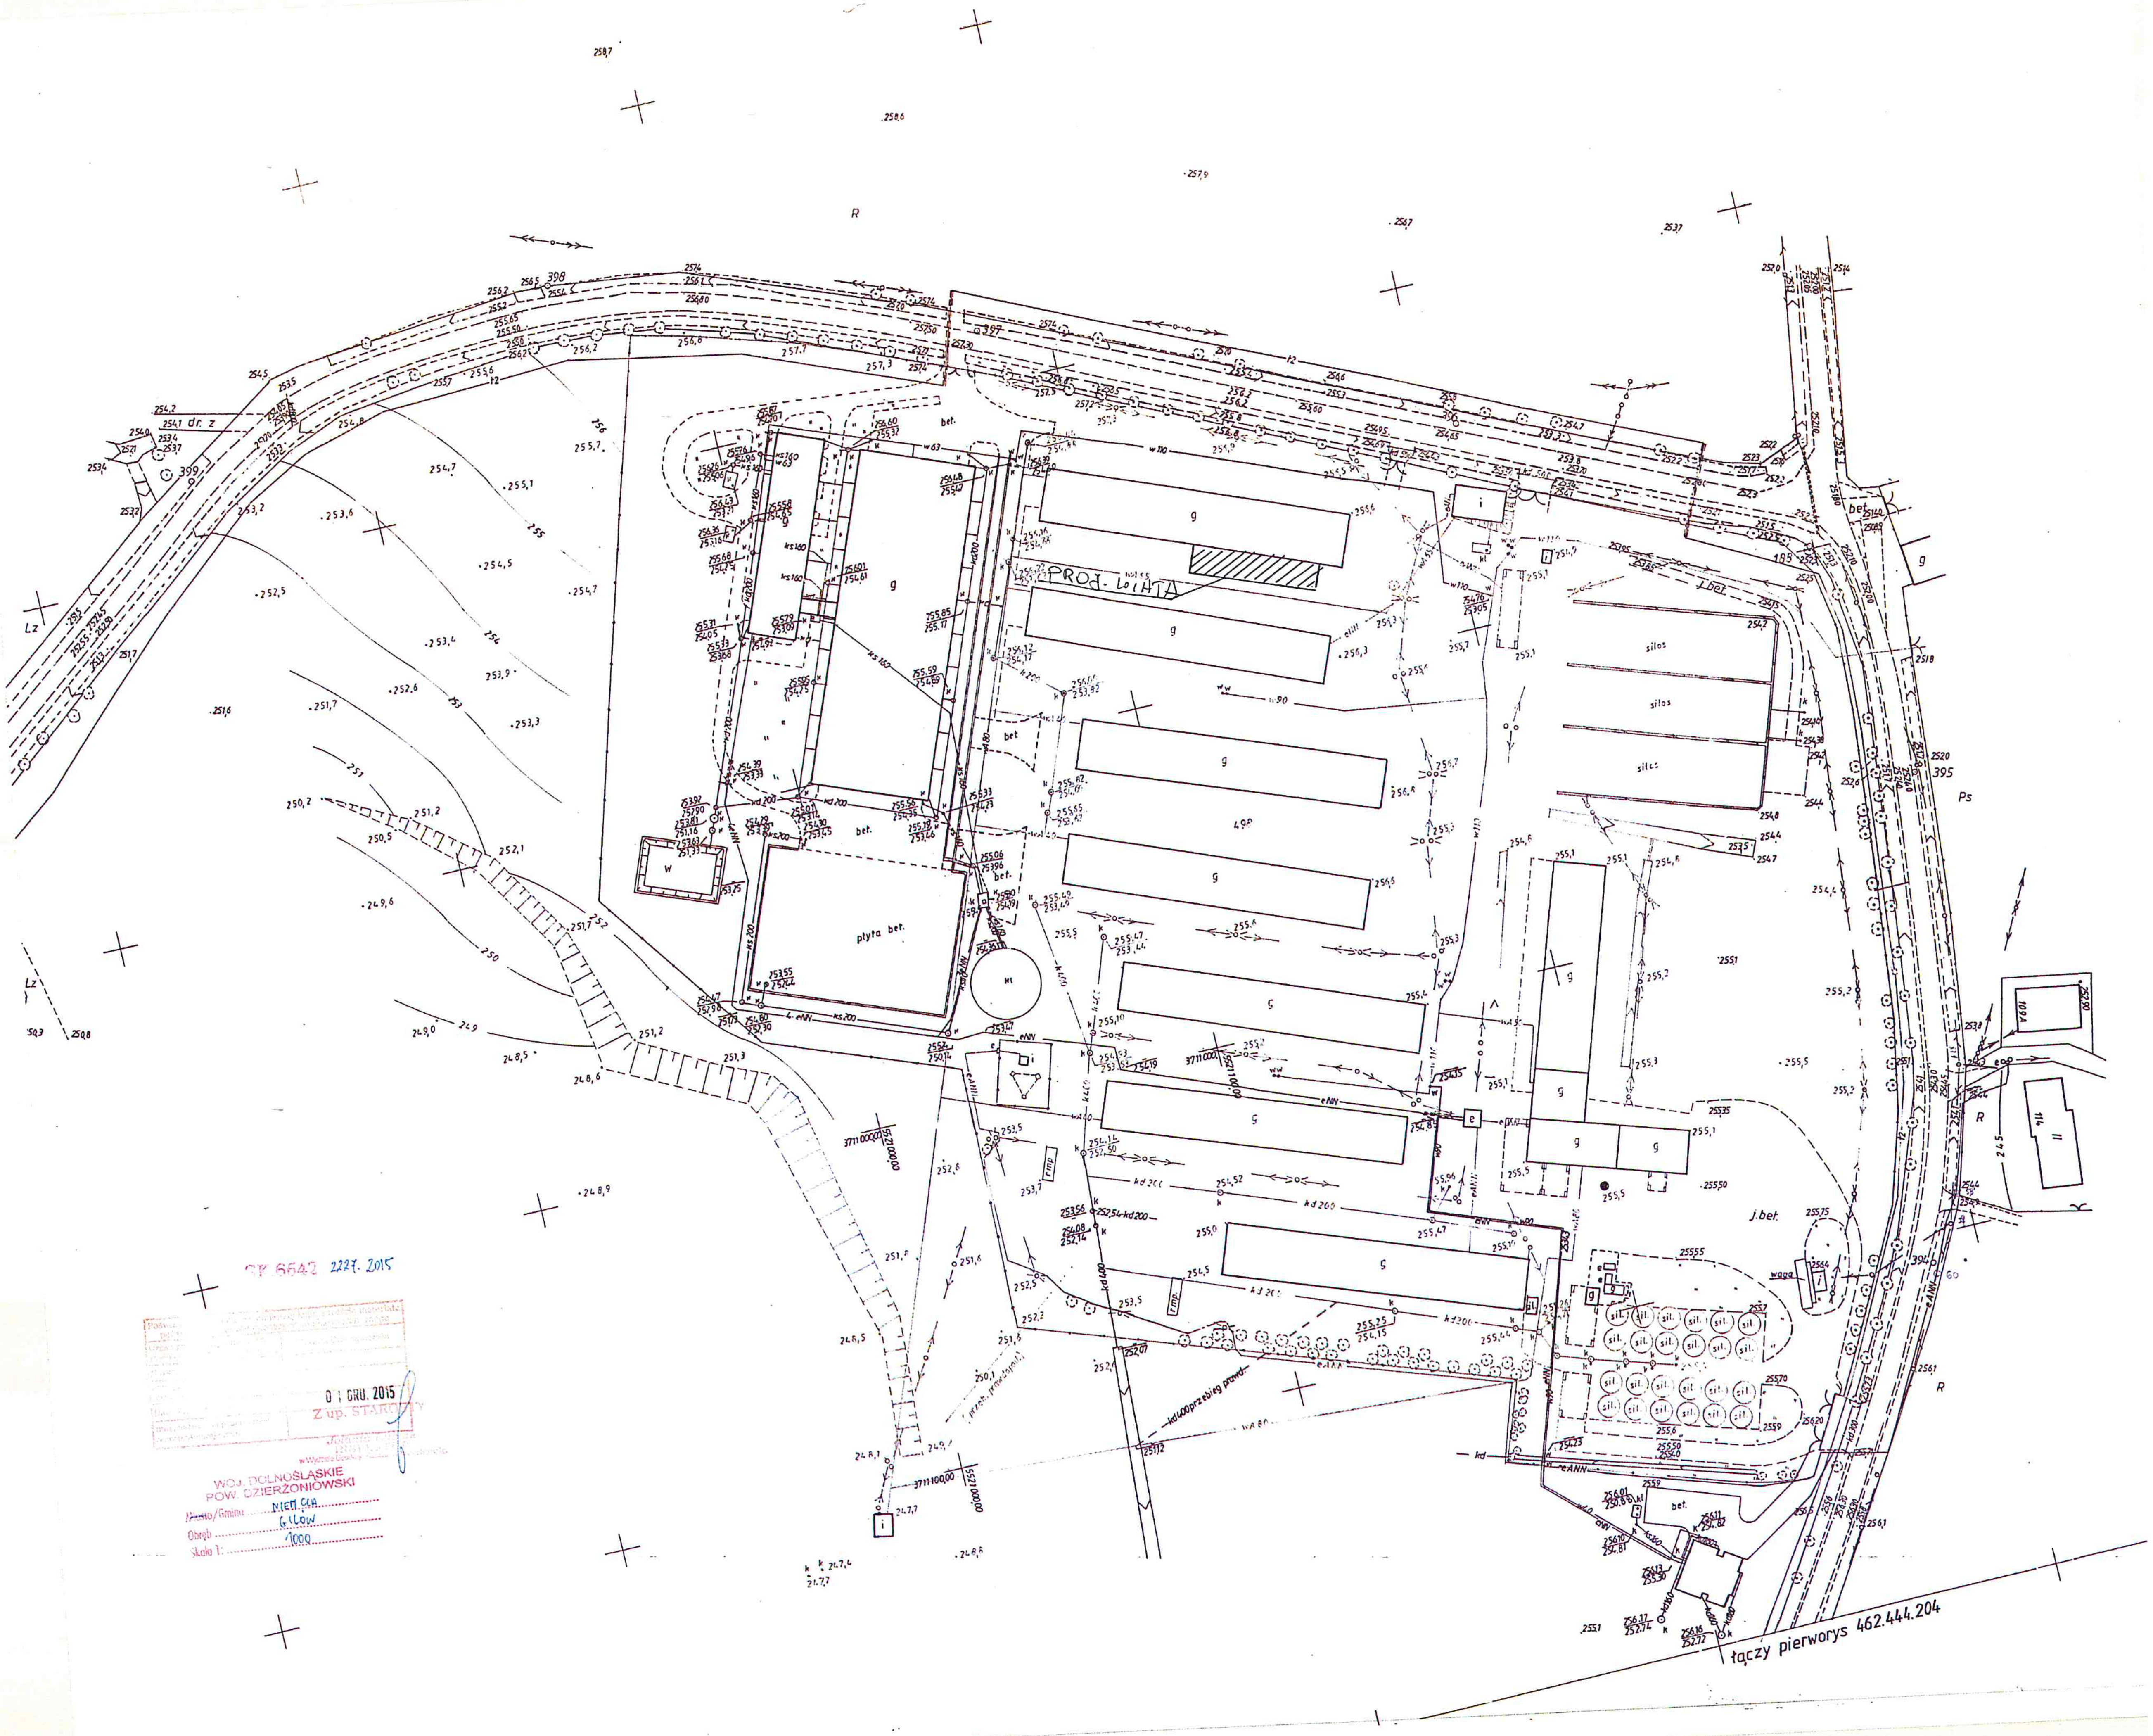
PROJ. WIATA
g
silos
sil.
płyta bet.
bet.
j.bet.
w
e
i
R
Ps
Lz
dr. z
398
399
395
394
łączy pierworys 462.444.204
3711000,00
5521000,00
3711100,00
5521100,00

CP 6642 2227. 2015

01 GRU. 2015

Z up. STAROSTY

WOJ. DOLNOŚLĄSKIE
POW. DZIERŻONIOWSKI
~~Miasto~~/Gmina NIEMCZA
Obręb GILÓW
Skala 1: 1000