


PROJEKT ZAGOSPODAROWANIA DZIAŁKI NR 59/5, 20/7 oraz 58 W MIEJSCOWOŚCI STASIN


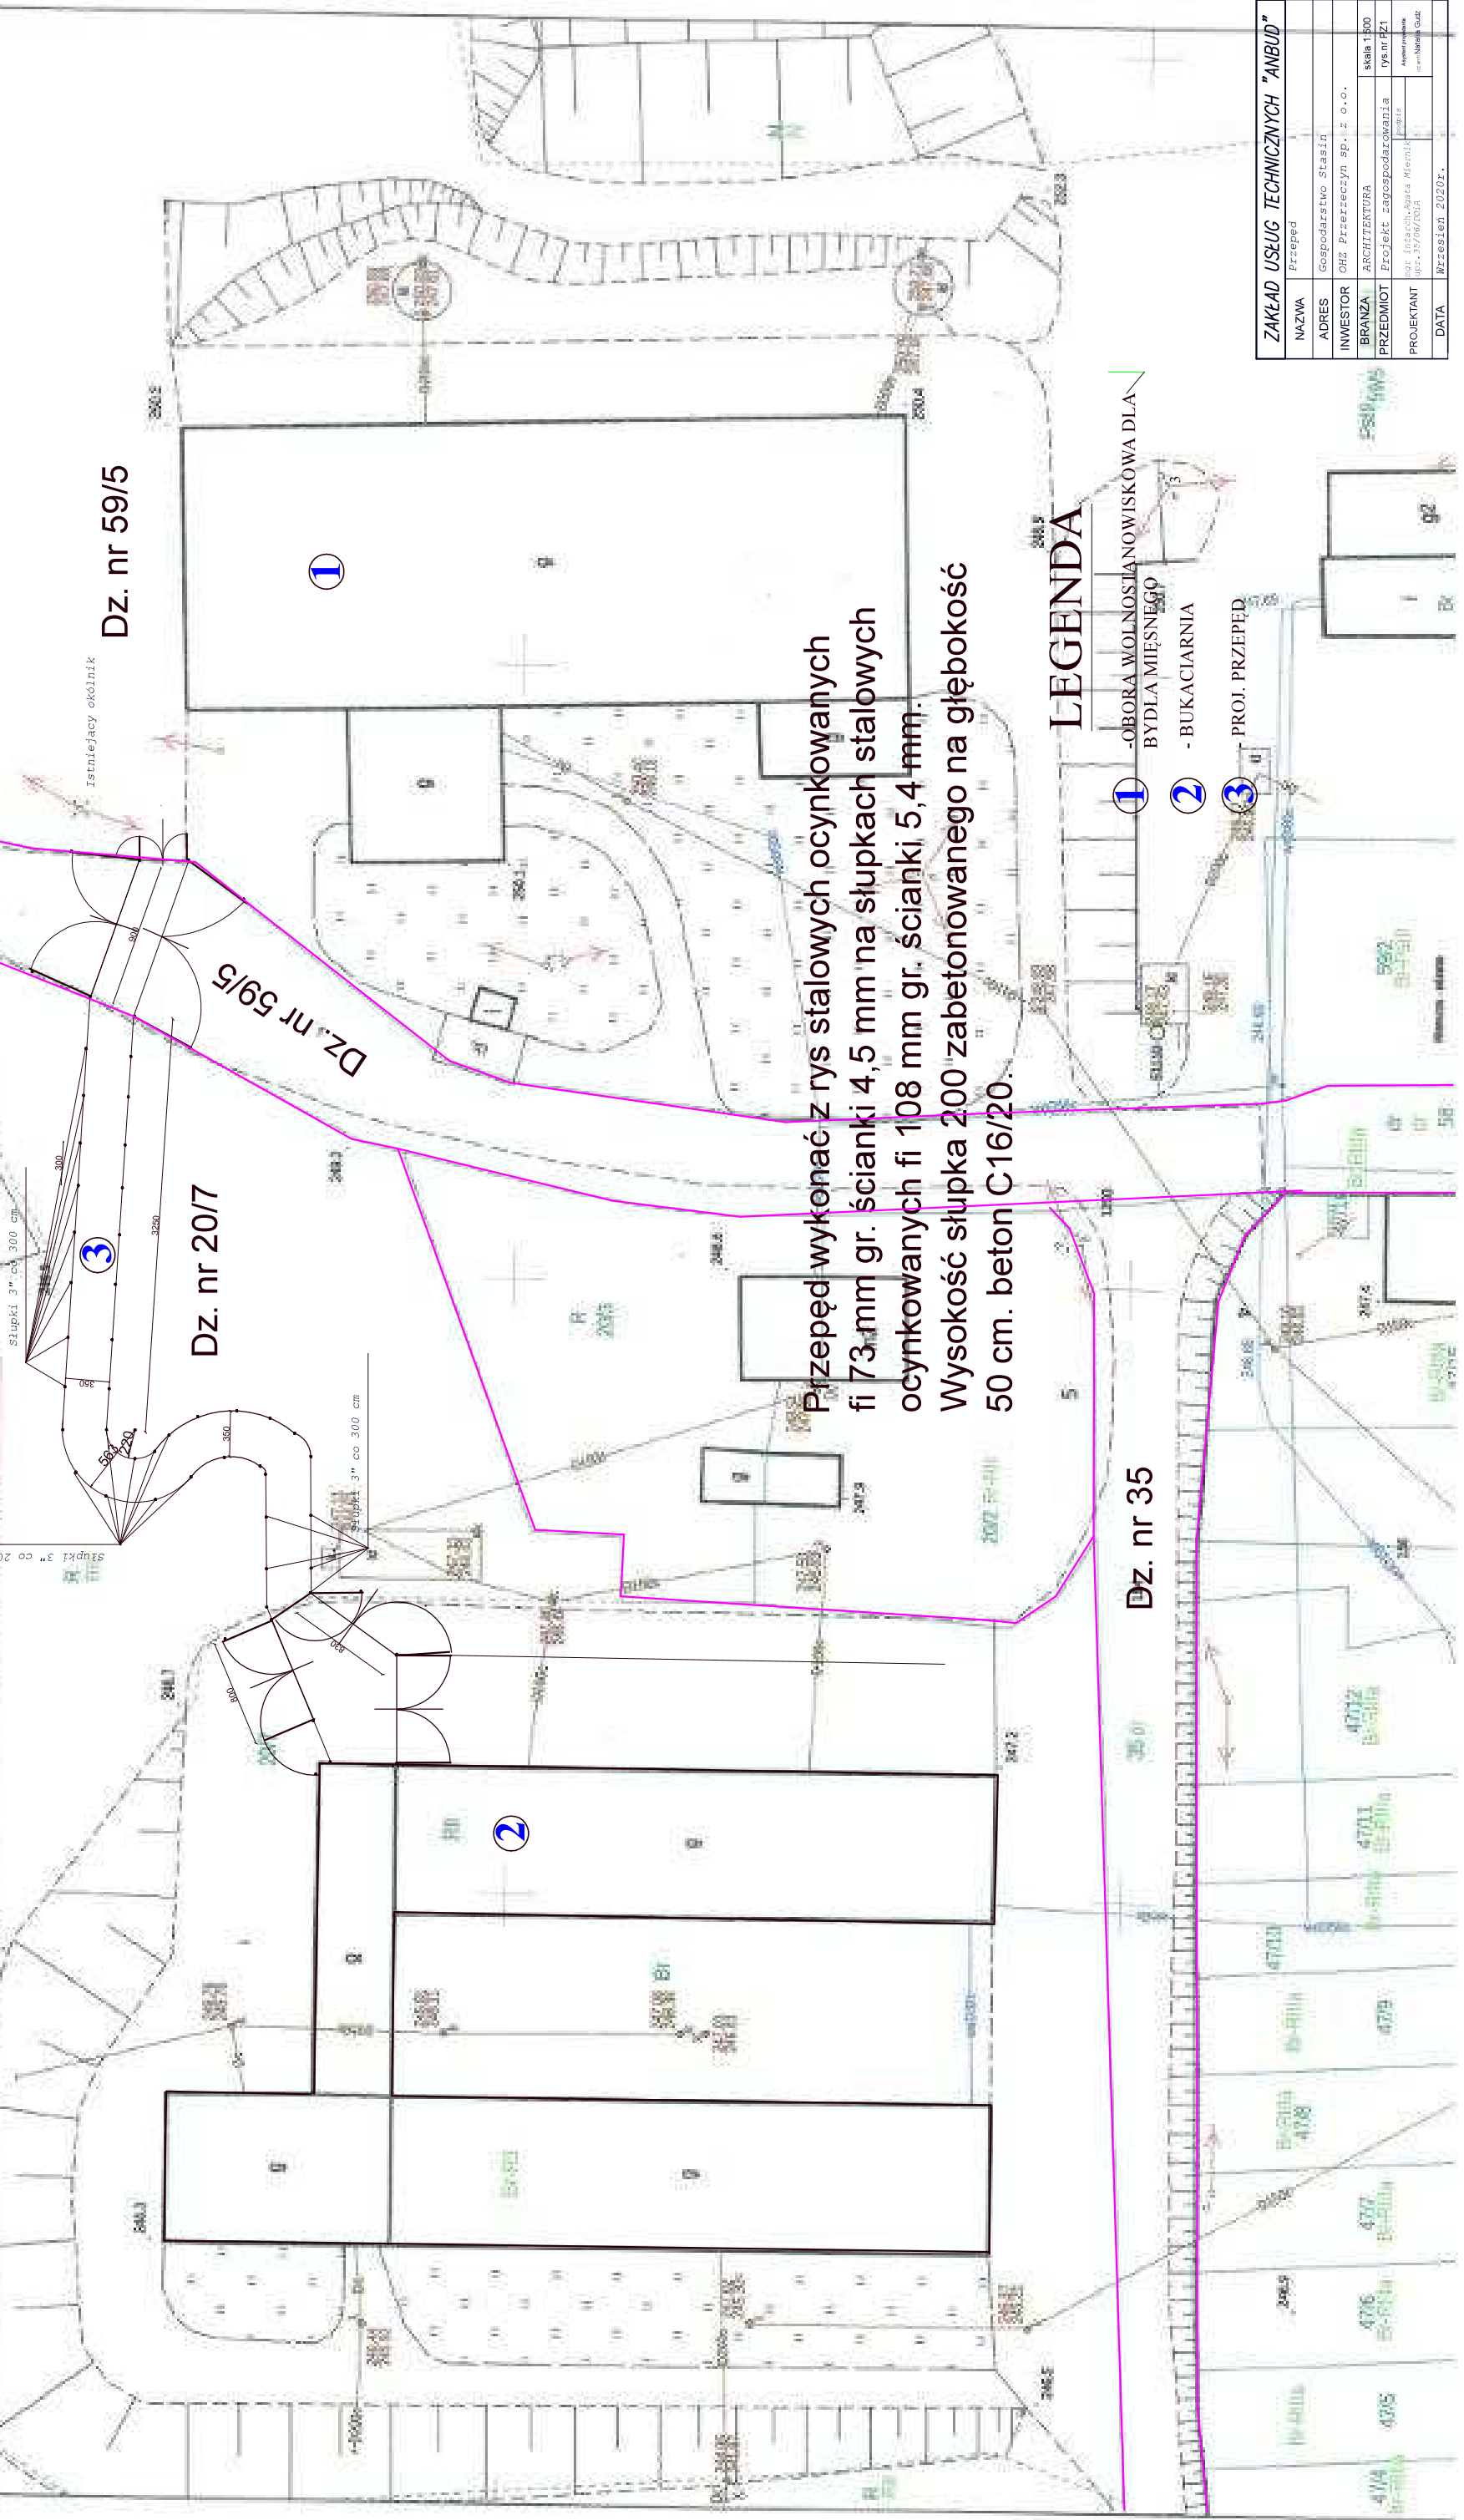

Dz. nr 59/5

Dz. nr 20/7

Dz. nr 35

Przepęd wykonać z rys stalowych ocynkowanych
fi 73 mm gr. ścianki 4,5 mm na słupkach stalowych
ocynkowanych fi 108 mm gr. ścianki 5,4 mm.
Wysokość słupka 200 zabetonowanego na głębokość
50 cm. beton C16/20.

LEGENDA

- ① - OBORA WOLNOSTANOWSKOWA DLA BYDŁA MIĘSNEGO
- ② - BUKACIARNIA
- ③ - PROJ. PRZEPĘD

| ZAKŁAD USŁUG TECHNICZNYCH "ANBUD" | |
|-----------------------------------|---------------------------|
| NAZWA | Przepęd |
| ADRES | Gospodarstwo Stasin |
| INWESTOR | OHZ Przeręczyn sp. z o.o. |
| BRANŻA | ARCHITECTURA |
| PRZEDMIOT | Projekt zagospodarowania |
